

# องค์การบริหารส่วนตำบลเขากะลา อำเภอพยุหะคีรี จังหวัดนครสวรรค์

โครงการวางท่อส่งน้ำประปาหมู่บ้าน หมู่ที่ 1  
วางท่อ PVC Ø 2 นิ้ว ยาว 1,908 เมตร ตามแบบองค์การบริหารส่วนตำบลเขากะลากำหนด



แผนที่ประเทศไทย


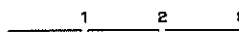









โครงการวางท่อส่งน้ำประปาหมู่บ้าน หมู่ที่ 1  
เขียนคำอธิบายสำหรับแผนที่ของคุณ

คำอธิบาย

Google Earth

Image © 2020 Maxar Technologies  
© 2020 Google

- สัญลักษณ์
-  ทางหลวงแผ่นดิน (กรมทางหลวง)
  -  ทางโครงการ ฯ ที่ระกักการก่อสร้าง (กรมทางหลวงชนบท)
  -  แม่น้ำ, ลำคลอง
  -  ท้องน้ำ, ฝาย
  -  หมู่บ้าน
  -  วัด, ศูนย์ฯ, โรงเรียน
  -  ที่ตั้ง องค์การบริหารส่วนตำบล, อําเภอ

องค์การบริหารส่วนตำบลเขากะลา				
โครงการวางท่อส่งน้ำประปาหมู่บ้าน หมู่ที่ 1		นายวีรยุทธ จันทร์ลอย ผู้ช่วยช่างสำรวจ	สำรวจ เขียนแบบ	
องค์การบริหารส่วนตำบลเขากะลา		นายธีรรัตน์ สดศรี ผอ.กองช่าง	ตรวจ	
แบบแสดง		พ.อ.อ. สำราญ คล้ายแสง ปลัด อบต.เขากะลา	เห็นชอบ	วัน เดือน ปี
แผนที่แสดงที่ตั้งโครงการ		นายประจวบ หนีทอง นายก อบต.เขากะลา	อนุมัติ	
เลขที่แบบ -	-	-		



โครงการ  
วางท่อน้ำประปาหมู่บ้าน  
หมู่ที่ 1

สถานที่  
หมู่ที่ 1

สำรวจ  
  
(นายวีรยุทธ จันทร์ลอย)  
ผู้ช่วยช่างสำรวจ

เขียนแบบ  
  
(นายวีรยุทธ จันทร์ลอย)  
ผู้ช่วยช่างสำรวจ

ตรวจ ออกแบบ  
  
(นายนิรัตน์ สดศรี)  
ผู้อำนวยการกองช่าง

เห็นชอบ  
พ.อ.อ.   
(ส่าราญ (คล้ายแสง))  
ปลัดองค์การบริหารส่วนตำบลเขาชะลา


อนุมัติ  
  
(นายประจวบ หนีทอง)  
นายกองค์การบริหารส่วนตำบลเขาชะลา

แบบแสดง  
แนววางท่อ , รูป  
ขยายวางท่อ/ต้อท่อ

มาตราส่วน  
1:100

แบบเลขที่

แผ่นที่  
วัน/เดือน/ปี

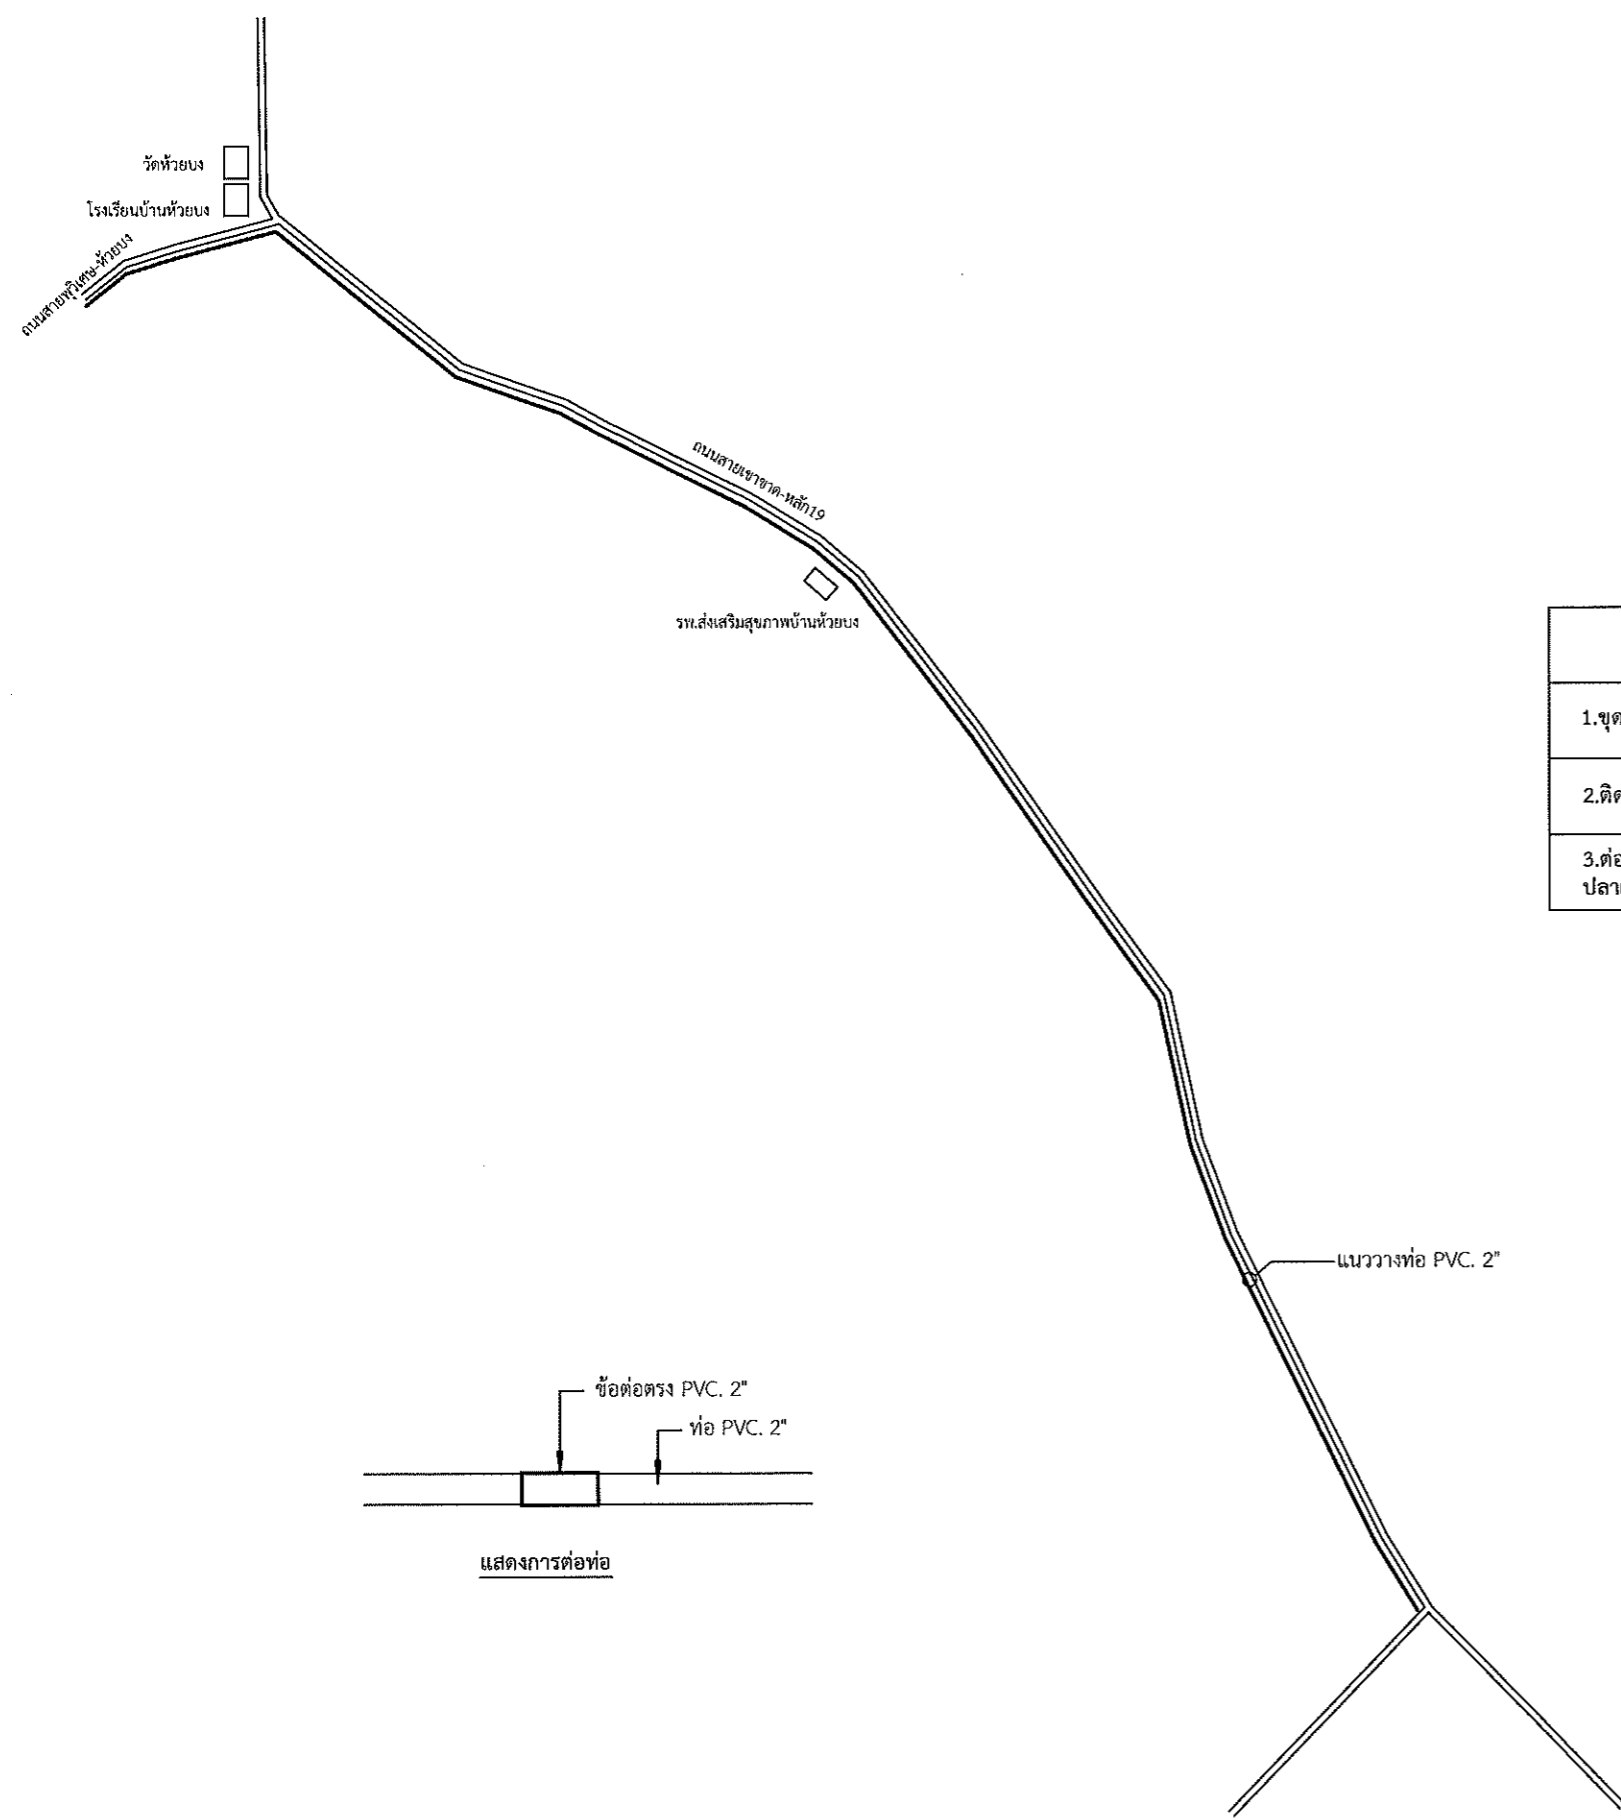

ปริมาณงาน
1.ชุดวางท่อ PVC. ศก. 2 นิ้ว ชั้น 8.5 ยาว 1,908 เมตร
2.ติดตั้งบอลวาล์ว PVC. 2 นิ้ว จำนวน 5 จุด
3.ต่อสามทางลด PVC. 2"-1/2" จำนวน 110 จุด พร้อมท่อ PVC. 1/2" จุดปลายท่อ โฝเหนือพื้นดิน

