


# องค์การบริหารส่วนตำบลเขากะลา อำเภอพยุหะคีรี จังหวัดนครสวรรค์

โครงการปรับปรุงระบบประปา หมู่ที่ 10 เปลี่ยนถังไฟเบอร์กาสนขนาด 2,500 ลิตร  
จำนวน 4 ใบ พื้นไม้ ตามแบบองค์การบริหารส่วนตำบลเขากะลากำหนด

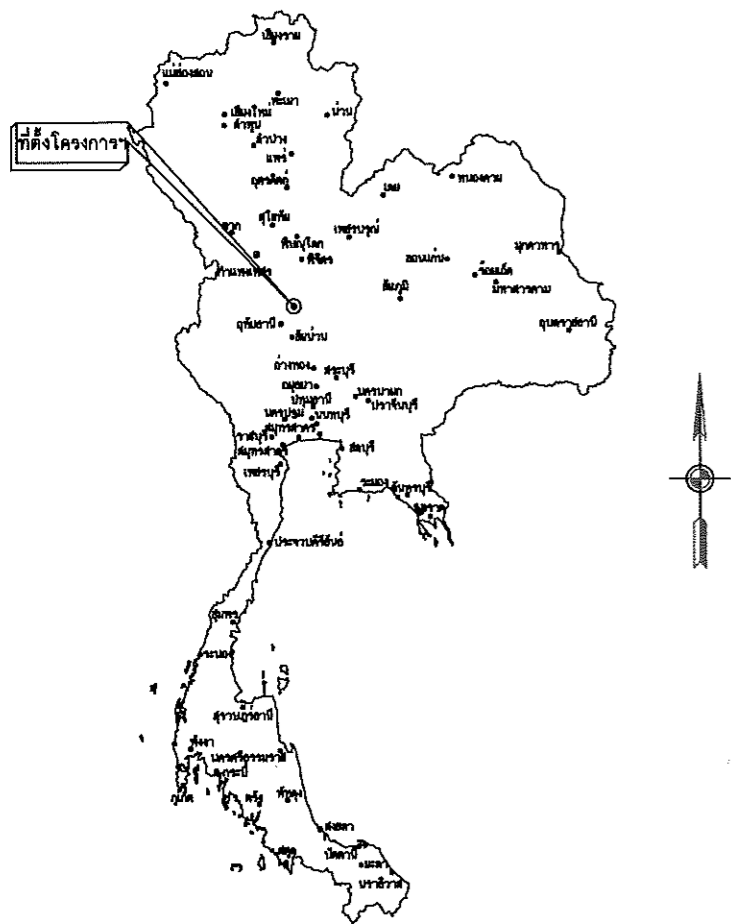

แผนที่ประเทศไทย




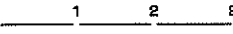

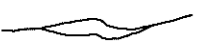



## โครงการปรับปรุงระบบประปา หมู่ที่ 10




เขียนต่ออธิบายสำหรับแผนที่ของคุณ

ค่า  
อธิบาย


พื้นที่ดำเนินการ  
ปรับปรุงระบบประปา  
หมู่ที่ 10


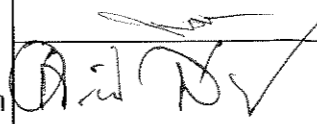
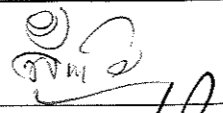

สัญลักษณ์

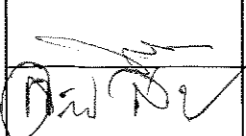-  ทางหลวงแผ่นดิน (รวมทางหลวง)
-  ทางโครงการ ฯ ที่จะทำการก่อสร้าง (รวมทางหลวงชนบท)
-  แม่น้ำ , ลำคลอง
-  ท้องน้ำ , ฝาย
-  หมู่บ้าน
-  วัด , สุเหร่า , โรงเรียน
-  ฝั่ิง , บึง , สระ

องค์การบริหารส่วนตำบลเขากะลา				
โครงการปรับปรุงระบบประปา หมู่ที่ 10		นายวิรัช จันทน์ลอย ผู้ช่วยช่างสำรวจ	สำรวจ เขียนแบบ	
องค์การบริหารส่วนตำบลเขากะลา		นายนิรัตน์ สดศรี ผอ.กองช่าง	ตรวจ	
แบบแสดง		พ.อ. สำราญ คัดยั้งแสง ปลัด อบต.เขากะลา	เห็นชอบ	วัน เดือน ปี
แผนที่แสดงที่ตั้งโครงการ		นายประจวบ หนีทอง นายก อบต.เขากะลา	อนุมัติ	
เลขที่แบบ -	-	-	-	



โครงการปรับปรุงระบบประปา หมู่ที่ 10 เปลี่ยนถังไฟเบอร์กลาส  
ขนาด 2,500 ลิตร จำนวน 4 ใบ พื้นไม้ ตามแบบองค์การบริหารส่วนตำบลเขากะลา กำหนด

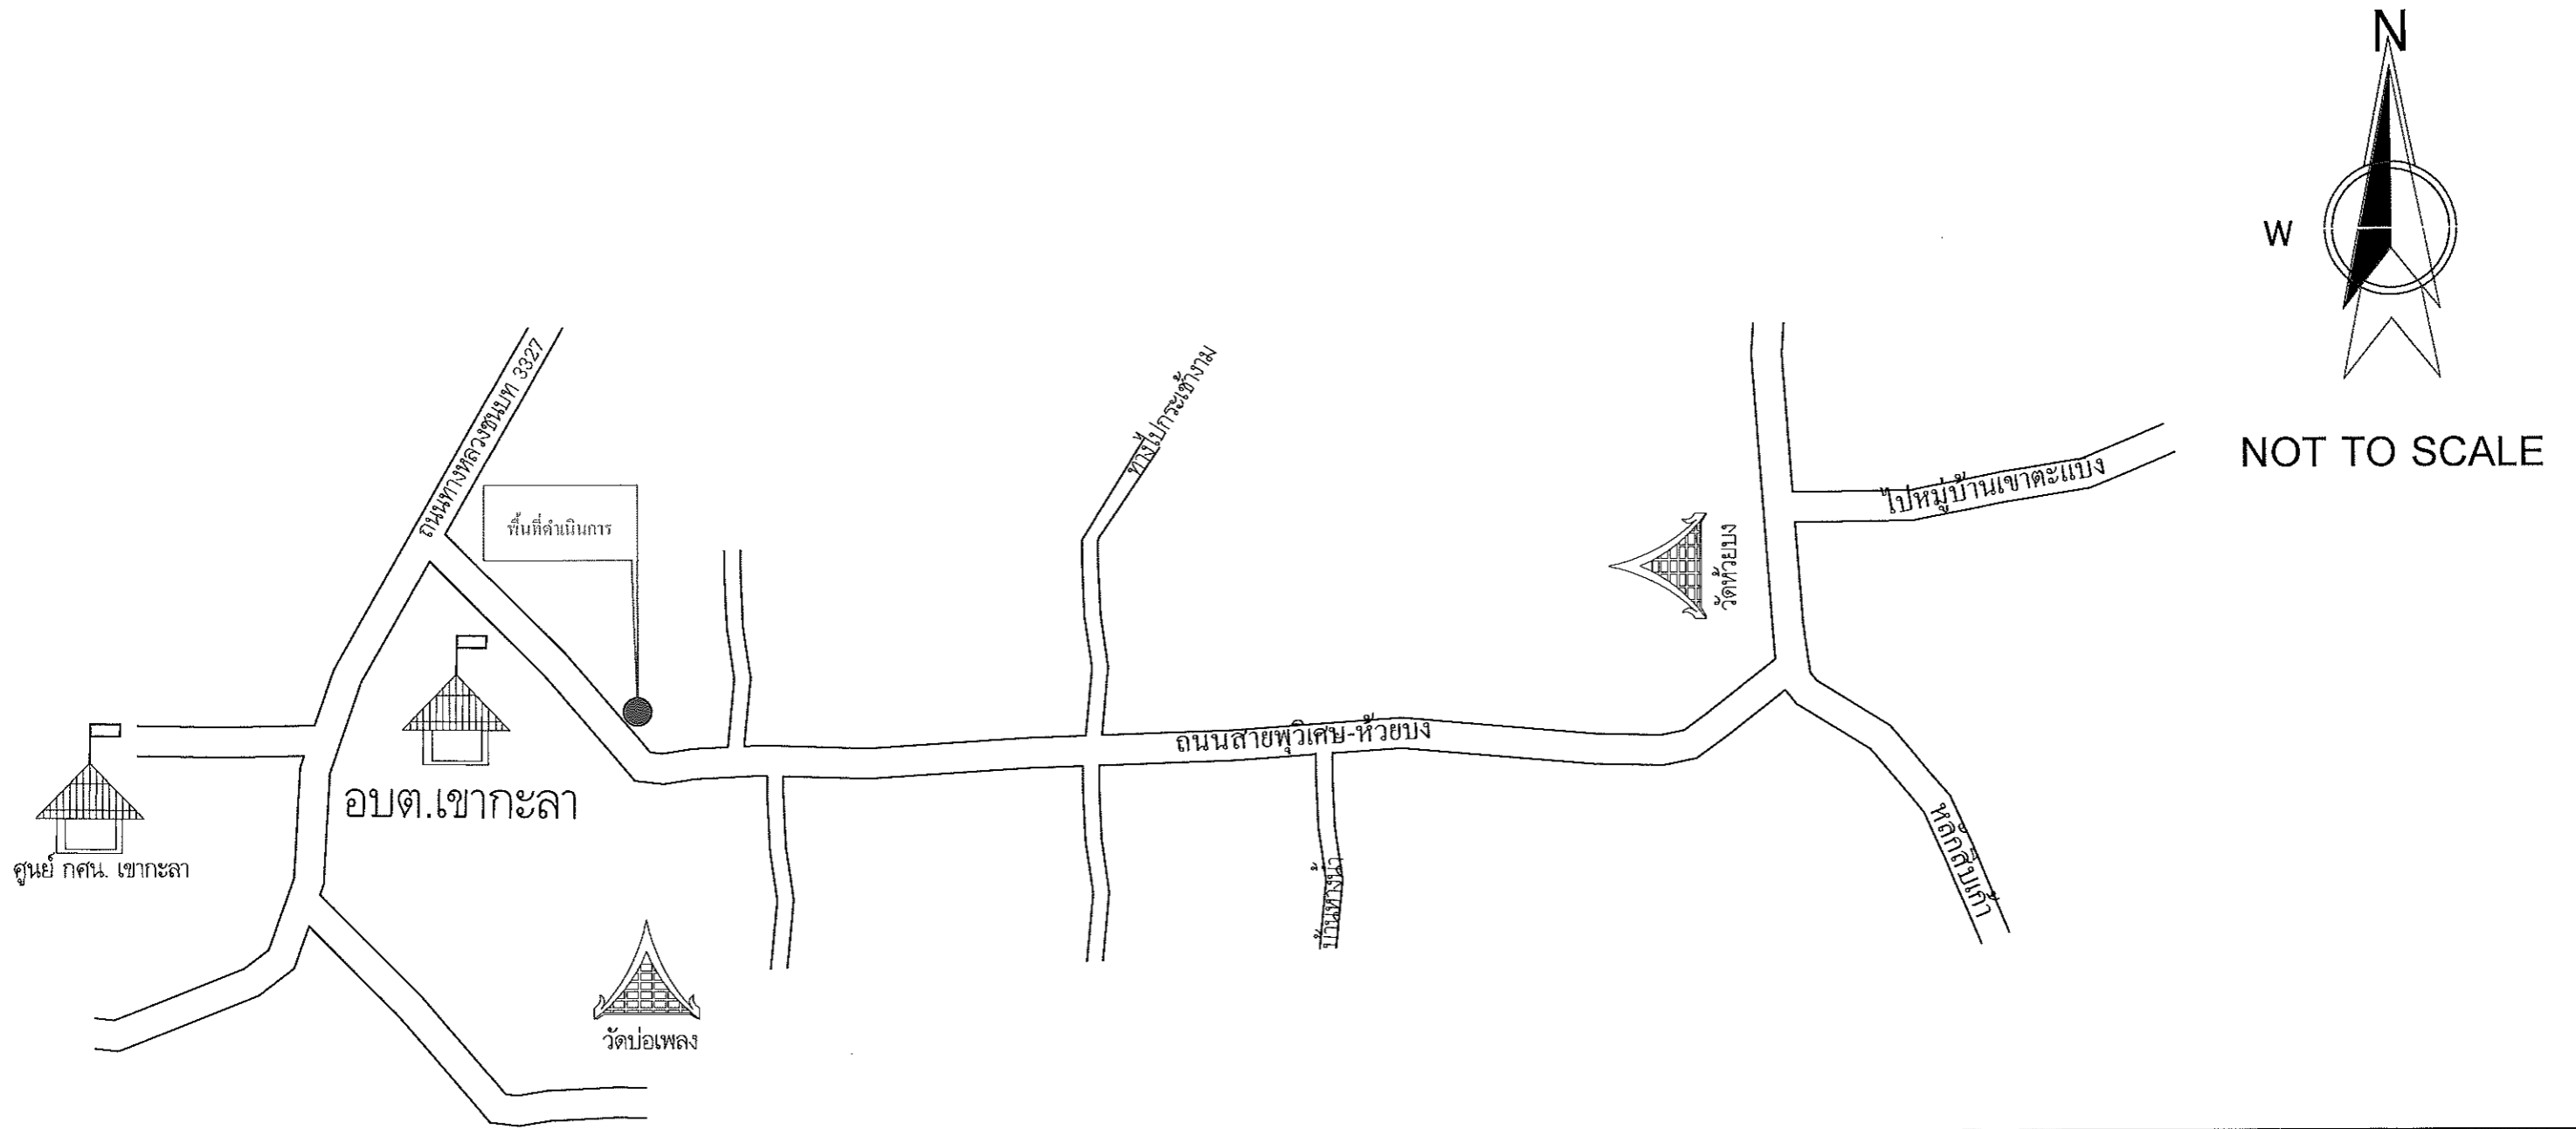
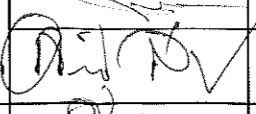



องค์การบริหารส่วนตำบลเขากะลา				
โครงการปรับปรุงระบบประปา หมู่ที่ 10		นายวิรัช จันทร์ลอย ผู้ช่วยช่างสำรวจ	สำรวจ เขียนแบบ	
องค์การบริหารส่วนตำบลเขากะลา		นายนิรัตน์ สดศรี ผอ.กองช่าง	ตรวจ	
แบบแสดง		พ.อ.อ.สำราญ คล้ายแสง ปลัด อบต.เขากะลา	เห็นชอบ	วัน เดือน ปี
ผังบริเวณ โครงการ		นายประจวบ หมีทอง นายก อบต.เขากะลา	อนุมัติ	

# องค์การบริหารส่วนตำบลเขากะลา อำเภอพยุหะคีรี จังหวัดนครสวรรค์

โครงการปรับปรุงระบบประปา หมู่ที่ 10 เปลี่ยนถังไฟเบอร์กลาสขนาด 2,500 ลิตร  
จำนวน 4 ใบ พื้นไม้ ตามแบบองค์การบริหารส่วนตำบลเขากะลากำหนด

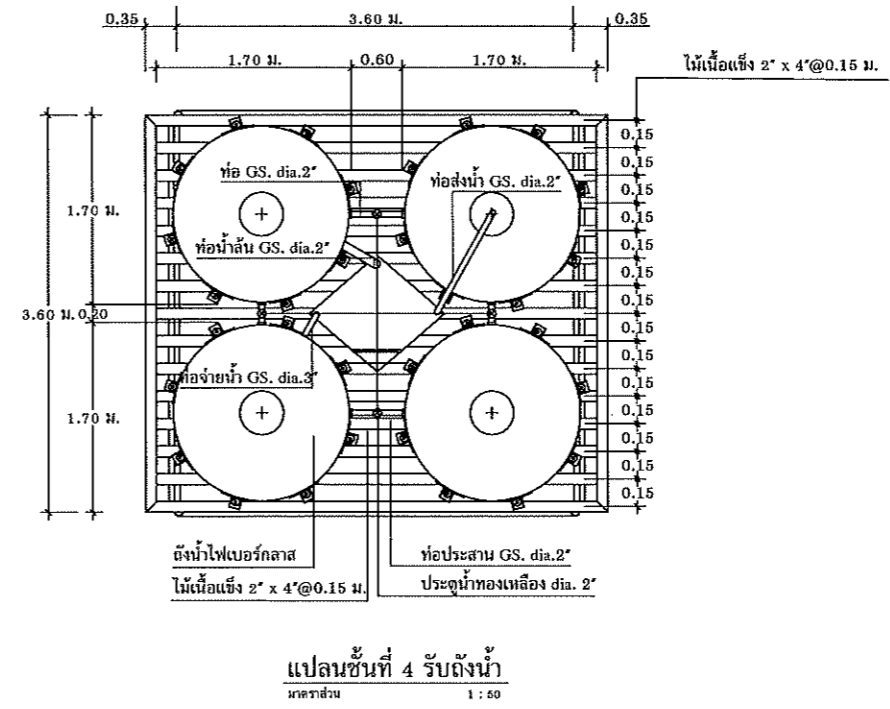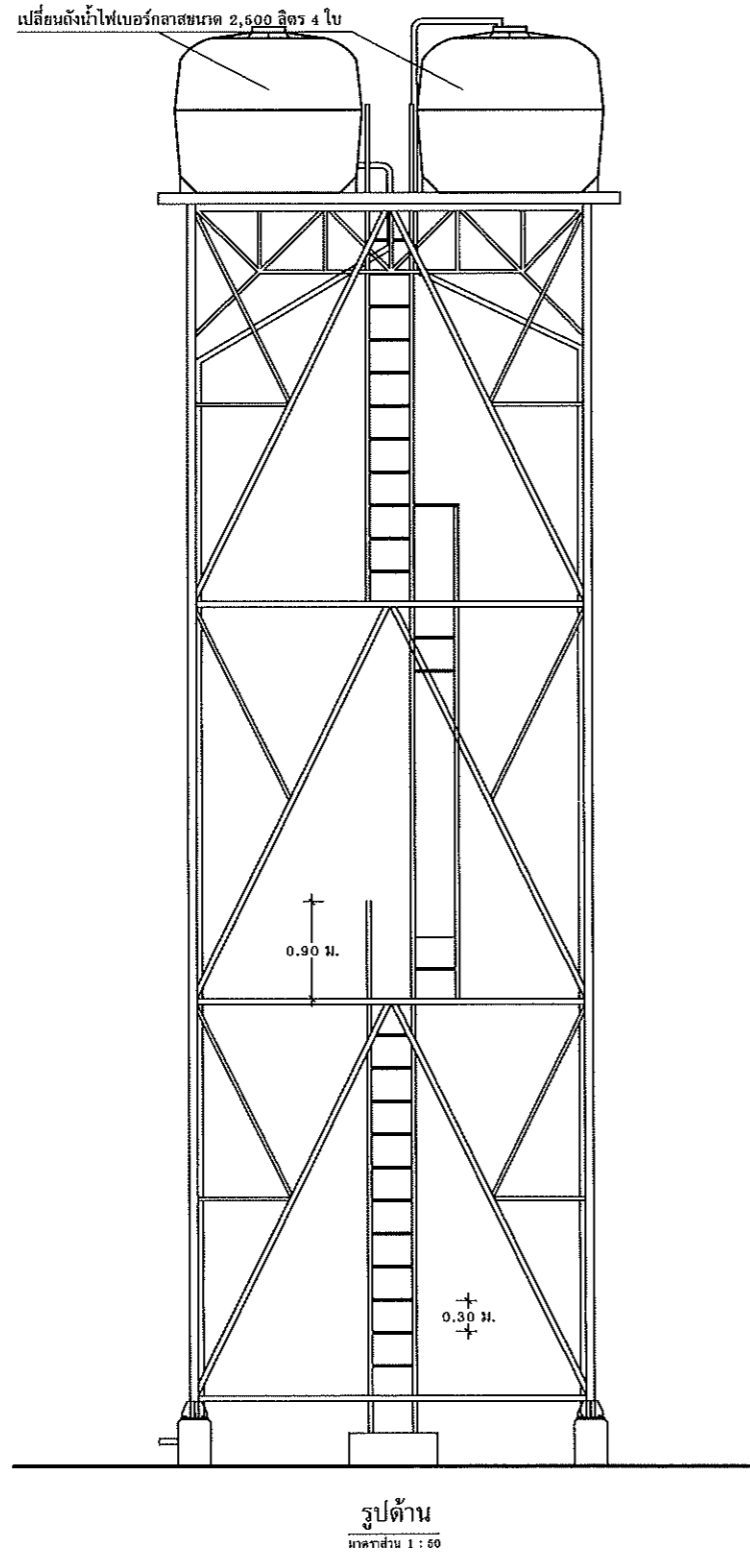

องค์การบริหารส่วนตำบลเขากะลา				
โครงการปรับปรุงระบบประปา หมู่ที่ 10		นายวิรัช จันทน์ลอย ผู้ช่วยช่างสำรวจ	สำรวจ เขียนแบบ	
องค์การบริหารส่วนตำบลเขากะลา		นายนิรัตน์ สดศรี ผอ.กองช่าง	ตรวจ	
แบบแสดง		พ.อ.อ. สำราญ คหิยแสง ปลัด อบต.เขากะลา	เห็นชอบ	วัน เดือน ปี
แผนที่ตั้งโครงการ		นายประจวบ หนีทอง นายก อบต.เขากะลา	อนุมัติ	
เลขที่แบบ -	-	-		