องค์การบริหารส่วนตำบลนครสวรรค์ออก
งานออกแบบ - เขียนแบบ
กองช่าง

โครงการ : ปรับภูมิทัศน์รอบสระน้ำ หมู่ 1 บ้านกองเสบียง (สวนสุขภาพและสวัสดิการชุมชนตำบลนครสวรรค์ออก) ตำบลนครสวรรค์ออก อำเภอเมืองฯ จังหวัดนครสวรรค์

งาน : สถานที่เรียนรู้การเลี้ยงสัตว์ท้องถิ่น

1.ก่อสร้างรั้ว ล้อมสัตว์เลี้ยง คสล.สำเร็จรูปพร้อมประตูปิดเปิด ขนาดความสูง 1.20 เมตร ยาว140 เมตร

2.ก่อสร้างรั้ว ล้อมสัตว์เลี้ยง คสล.สำเร็จรูปพร้อมประตูปิดเปิด ขนาดความสูง 0.85 เมตร ยาว100 เมตร

3.ก่อสร้างรั้ว ล้อมสัตว์เลี้ยง คสล.สำเร็จรูปพร้อมประตูปิดเปิด ขนาดความสูง 1.50 เมตร เส้นผ่านศูนย์กลาง 20 เมตร (ตามแบบแปลนที่อบต.นครสวรรค์ออกกำหนด)

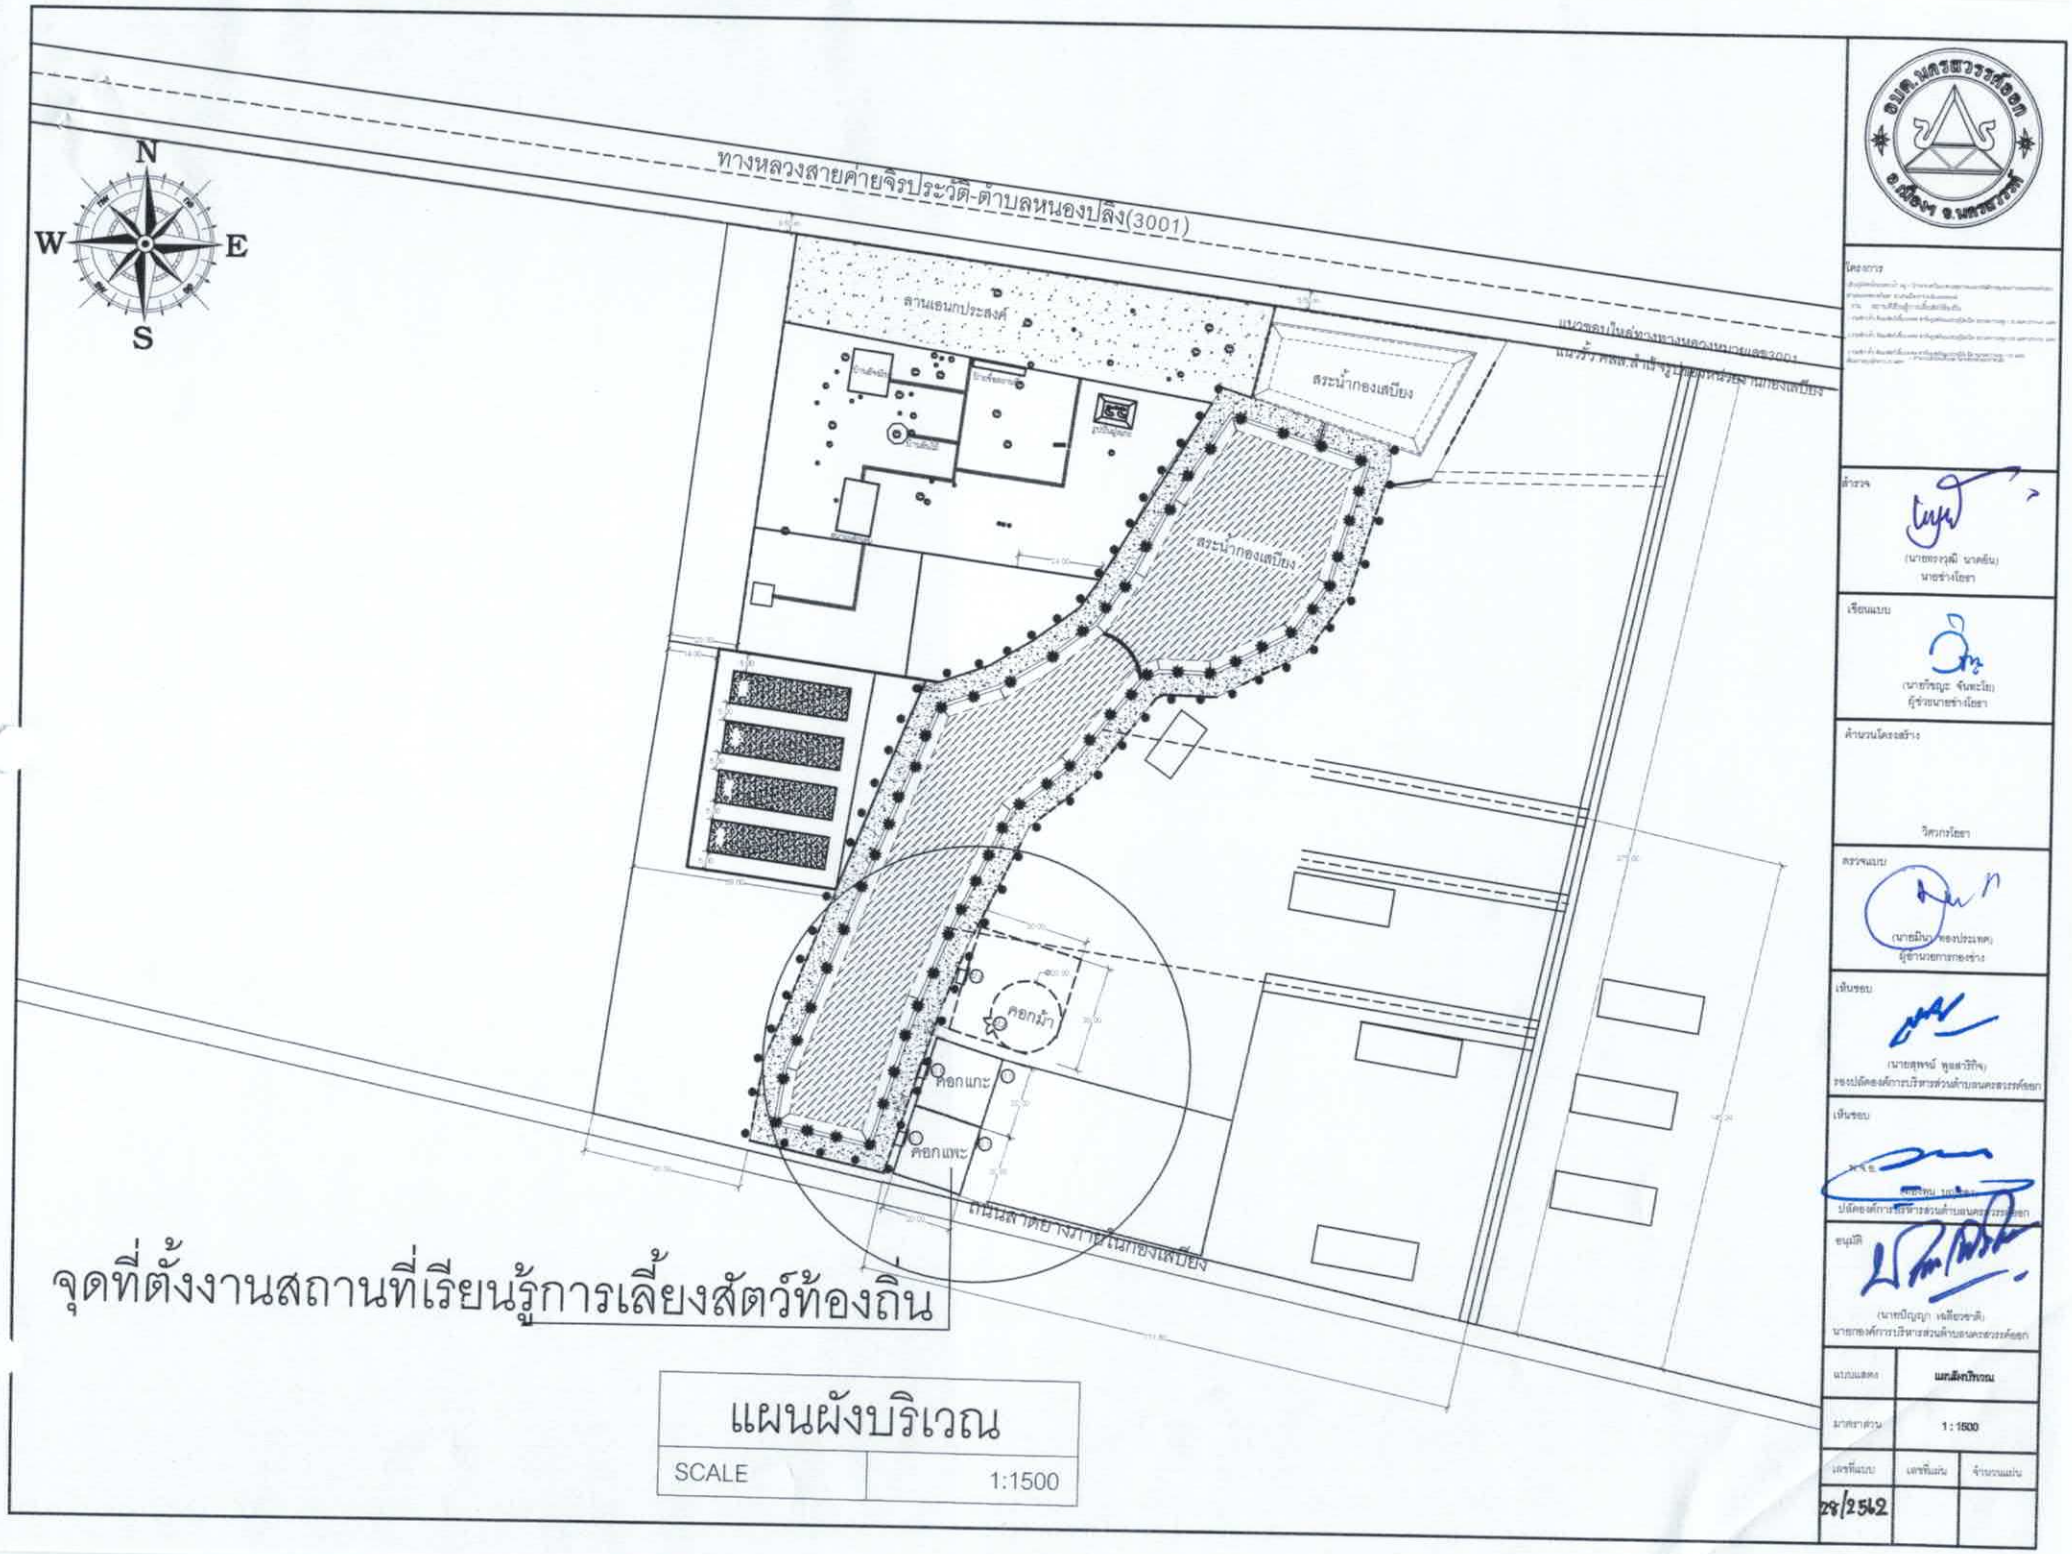
N
W
E
S
ทางหลวงสายค่ายจิรประวัติ-ตำบลหนองปลิง(3001)
ลานเอนกประสงค์
สระน้ำกองเสบียง
สระน้ำกองเสบียง
คอกม้า
คอกแกะ
คอกแพะ
ถนนลาดยางภายในกองเสบียง
จุดที่ตั้งงานสถานที่เรียนรู้การเลี้ยงสัตว์ท้องถิ่น
แผนผังบริเวณ
SCALE
1:1500
โครงการ
สำรวจ
(นายทรงวุฒิ นาคอิน)
นายช่างโยธา
เขียนแบบ
(นายวิชญะ จันทะโย)
ผู้ช่วยนายช่างโยธา
คำนวนโครงสร้าง
วิศวกรโยธา
ตรวจแบบ
(นายมีนา ทองประเทศ)
ผู้อำนวยการกองช่าง
เห็นชอบ
(นายสุพจน์ พูลสาริกิจ)
รองปลัดองค์การบริหารส่วนตำบลนครสวรรค์ออก
เห็นชอบ
ปลัดองค์การบริหารส่วนตำบลนครสวรรค์ออก
อนุมัติ
(นายปัญญา เฉลียวชาติ)
นายกองค์การบริหารส่วนตำบลนครสวรรค์ออก
แบบแสดง
แผนผังบริเวณ
มาตราส่วน
1 : 1500
เลขที่แบบ
เลขที่แผ่น
จำนวนแผ่น
28/2562

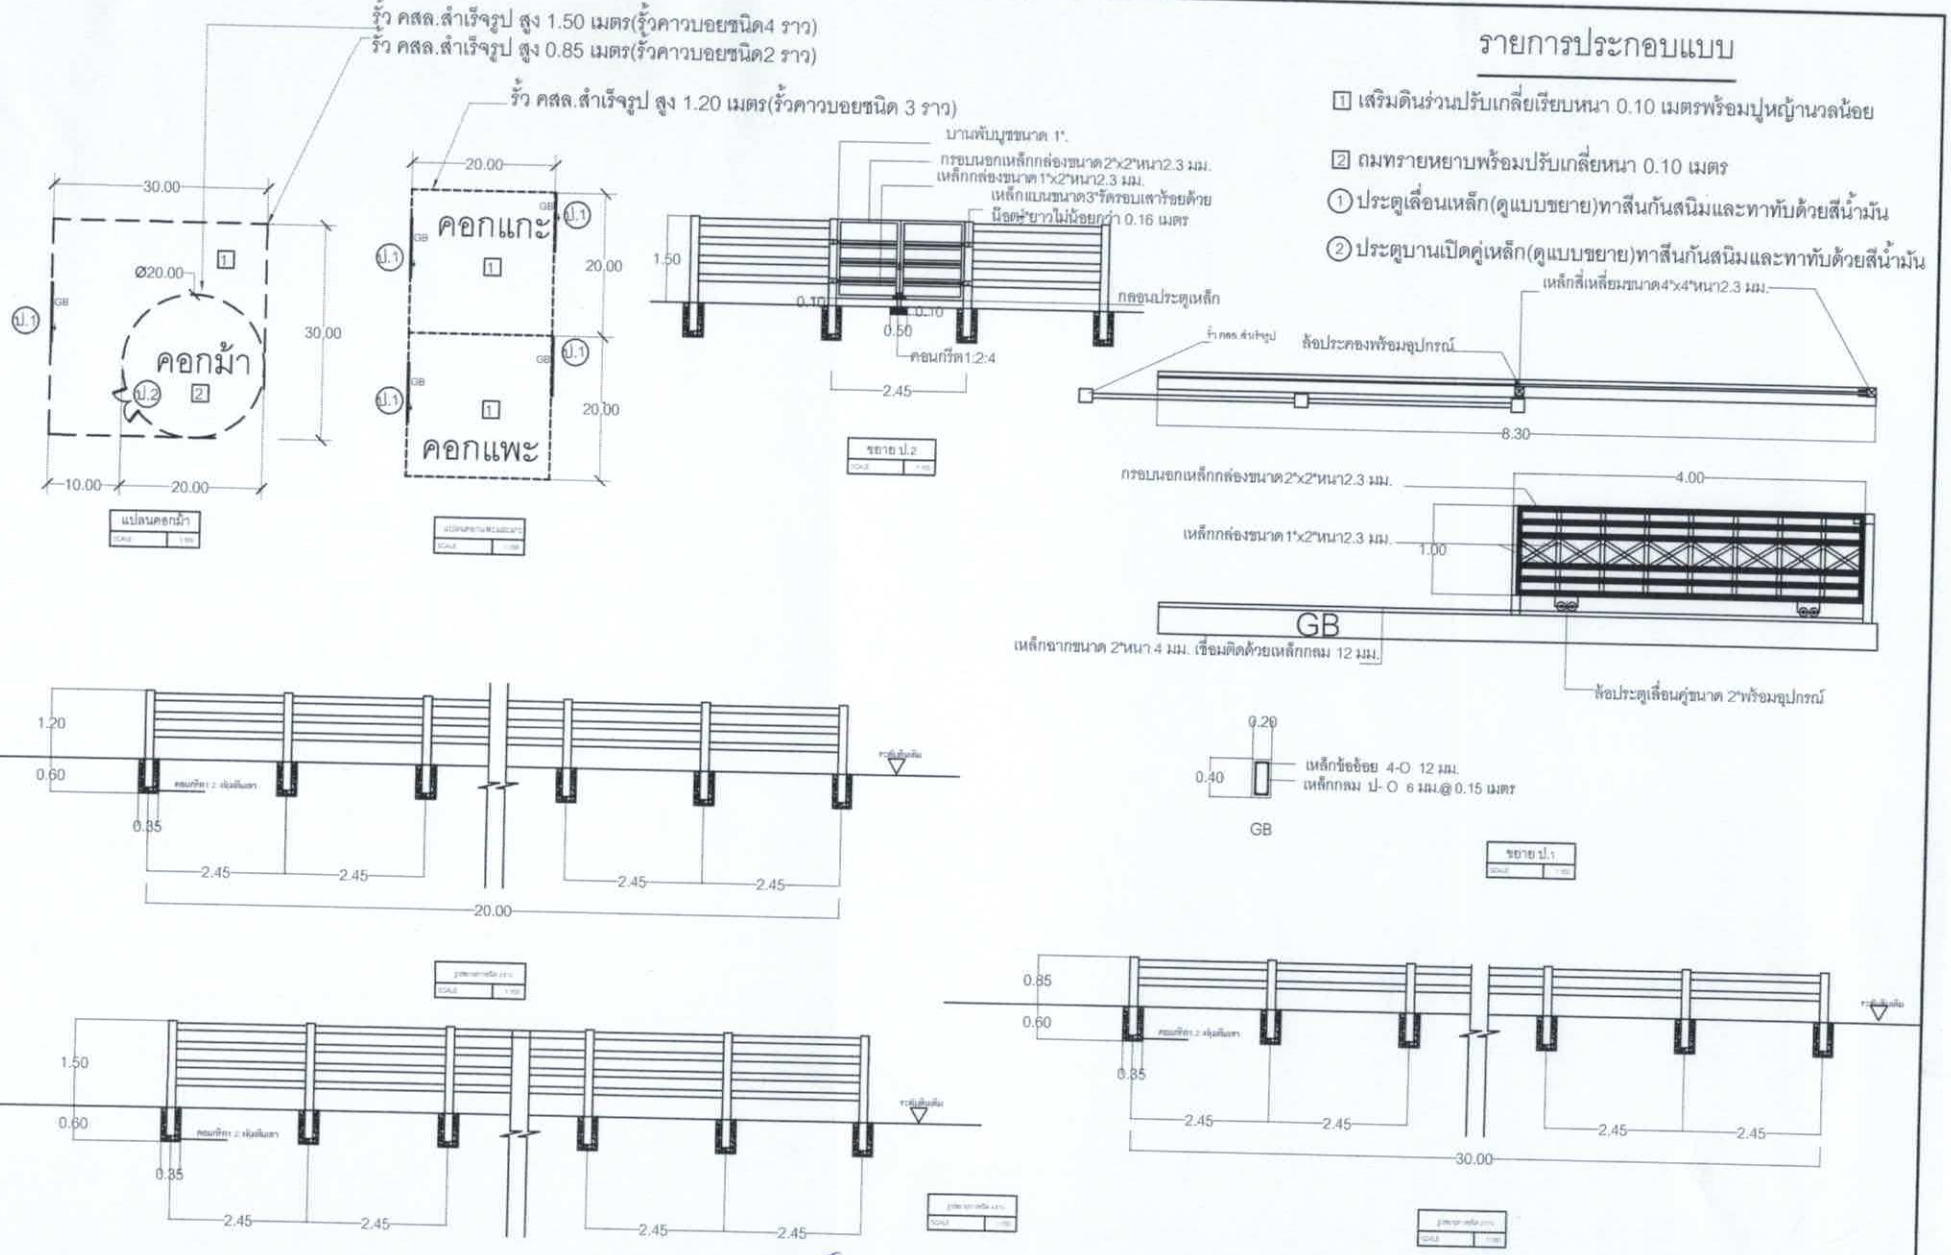

รายการประกอบแบบ

1 เสริมดินร่วนปรับเกลี่ยเรียบหนา 0.10 เมตรพร้อมปูหญ้านวลน้อย

2 ถมทรายหยาบพร้อมปรับเกลี่ยหนา 0.10 เมตร

1 ประตูเลื่อนเหล็ก(ดูแบบขยาย)ทาสีกันสนิมและทาทับด้วยสีน้ำมัน

2 ประตูบานเปิดคู่เหล็ก(ดูแบบขยาย)ทาสีกันสนิมและทาทับด้วยสีน้ำมัน

โครงการ

ปรับภูมิทัศน์ขอบสระน้ำ หมู่ 1 บ้านกองเสบียง (ชมสุขภาพและศูนย์การกุศลตำบลนครสวรรค์ออก)
ตำบลนครสวรรค์ออก อำเภอเมือง จังหวัดนครสวรรค์

งาน: สถานที่เรียนรู้การเลี้ยงสัตว์ท้องถิ่น

1.ก่อสร้างรั้ว ล้อมสัตว์เลี้ยง คสล.สำเร็จรูปพร้อมประตูปิดเปิด ขนาดความสูง 1.20 เมตร ยาวรวม 45 เมตร
2.ก่อสร้างรั้ว ล้อมสัตว์เลี้ยง คสล.สำเร็จรูปพร้อมประตูปิดเปิด ขนาดความสูง 0.85 เมตร ยาว100 เมตร
3.ก่อสร้างรั้ว ล้อมสัตว์เลี้ยง คสล.สำเร็จรูปพร้อมประตูปิดเปิด ขนาดความสูง 1.50 เมตร เส้นผ่านศูนย์กลาง 20 เมตร

งาน:
(ตามแบบปลัดเทศบาลนครสวรรค์ออกกำหนด)

สำรวจ (นายทรงวิเม นาคอ้น) นายช่างโยธา	คำนวนโครงสร้าง วิศวกรโยธา	เห็นชอบ (นายสุพจน์ พูลสวัสดิ์ฯ) รองปลัดองค์การบริหารส่วนตำบลนครสวรรค์ออก	อนุมัติ (นายปัญญา เฉลียวชาติ) นายกองค์การบริหารส่วนตำบลนครสวรรค์ออก	แบบแสดง
เขียนแบบ (นายวิชญะ จันทะโย) ผู้ช่วยนายช่างโยธา	ตรวจแบบ (นายยิ่งนา ทองประเทศ) ผู้อำนวยการกองช่าง	เห็นชอบ พ.จ.อ. (ทองพูน มูญทอง) ปลัดองค์การบริหารส่วนตำบลนครสวรรค์ออก		มาตราส่วน
				เลขที่แบบ 28/2562
				เลขที่แผ่น
				จำนวนแผ่น