

ร่างขอบเขตของงาน (Terms Of Reference : TOR)
โครงการงานปรับปรุงถนนลงหินคลุก
องค์การบริหารส่วนตำบลเนินก้ว อำเภอกงหรา จังหวัดนครสวรรค์

๑. ความเป็นมา

ในคราวประชุมสภาองค์การบริหารส่วนตำบลเนินก้ว สมัยสามัญประจำปี สมัยที่ ๓/๒๕๖๓ (ครั้งที่ ๒) เมื่อวันที่ ๑๔ เดือน สิงหาคม พ.ศ.๒๕๖๓ มีมติเห็นชอบอนุมัติงบประมาณจ่ายขาดเงินสะสม (ครั้งที่ ๕) ประจำปีงบประมาณ พ.ศ.๒๕๖๓ แผนงานเคหะและชุมชน งานไฟฟ้าถนน หมวดรายจ่าย ค่าที่ดินและสิ่งก่อสร้าง ประเภทค่าก่อสร้างสิ่งสาธารณูปโภค โครงการงานปรับปรุงถนนลงหินคลุก สายเลาะคันเหมื่อน้ำค้ำ (จากที่น่านางวิเชียร กุลา - ถึงสระประมง) หมู่ที่ ๑ ตำบลเนินก้ว อำเภอกงหรา จังหวัดนครสวรรค์ ปริมาณงาน งานปรับพื้นทางเดิม (ขนาดกลาง) รถเกรดเตอร์ กว้าง ๓.๐๐ ม. ยาว ๑,๔๗๐.๐๐ ม. , งานลงวัสดุหินคลุกเกลี่ยแต่ง กว้าง ๓.๐๐ ม. หนาเฉลี่ย ๐.๑๕ ม. ยาว ๑,๔๗๐.๐๐ ม. ,งานปรับเกรดและบดทับแน่นผิวทาง โดยเครื่องจักรกล ประกอบด้วยรถเกรดเตอร์ ,รถบดล้อเหล็ก (แบบสันสะเทือน) และรถบรรทุกน้ำ กว้าง ๓.๐๐ ม. ยาว ๑,๔๗๐.๐๐ ม. , งานป้ายโครงการก่อสร้างของ อบต. (ตามแบบที่ อบต.เนินก้วกำหนด ซึ่งรับรองแบบแปลนการก่อสร้าง โดยวิศวกรผู้ซึ่งได้รับใบประกอบวิชาชีพการออกแบบ และควบคุม ตามพรบ.) ตั้งจ่ายจากเงินสะสมงบประมาณปี พ.ศ. ๒๕๖๓ ณ หมู่ที่ ๑ ตำบลเนินก้ว อำเภอกงหรา จังหวัดนครสวรรค์ โดยเบิกจ่ายงบประมาณเงินสะสม ประจำปีงบประมาณ พ.ศ. ๒๕๖๓

วงเงินงบประมาณ ๔๔๑,๖๐๐.- บาท (-สี่แสนสี่หมื่นหนึ่งพันหกร้อยบาทถ้วน)

ราคากลางการก่อสร้าง ๔๐๐,๓๐๐.- บาท (สี่แสนสามร้อยบาทถ้วน)

๒. วัตถุประสงค์

- ๒.๑ เพื่อแก้ไขปัญหาความเดือดร้อนของราษฎร ซึ่งอาจเกิดอันตรายจากการสัญจรไปมา เนื่องจากสภาพผิวจราจร
- ๒.๒ เพื่ออำนวยความสะดวกให้กับประชาชนที่ต้องการขนส่งสินค้าออกไปจำหน่าย
- ๒.๓ เพื่อเป็นการรองรับการขยายตัวของชุมชนเมืองที่กำลังจะเกิดขึ้นในอนาคต
- ๒.๔ เพื่อสนับสนุนนโยบายรัฐบาลในการกระจายความเจริญของสังคมเมือง สังคมชนบท
- ๒.๕ เพื่อส่งเสริมให้ประชาชนมีรายได้เพิ่มขึ้น

๓. วัตถุประสงค์ของผู้ประสงค์จะขอเสนอราคา

ผู้มีสิทธิเสนอราคาจะต้องมีคุณสมบัติ ดังต่อไปนี้

๓.๑ มีความสามารถตามกฎหมาย

๓.๒ ไม่เป็นบุคคลล้มละลาย

๓.๓ ไม่อยู่ระหว่างเลิกกิจการ

๓.๔ ไม่เป็นบุคคลอยู่ระหว่างถูกระงับการยื่นข้อเสนอหรือทำสัญญากับหน่วยงานของรัฐไว้

ชั่วคราวตามที่ประกาศเผยแพร่ในระบบเครือข่ายสารสนเทศของกรมบัญชีกลาง

๓.๕ ไม่เป็นบุคคลซึ่งถูกระบุชื่อไว้ในบัญชีรายชื่อผู้ทำงานและได้แจ้งเวียนชื่อเป็นผู้ทำงานของหน่วยงานของรัฐในระบบเครือข่ายสารสนเทศของกรมบัญชีกลาง ซึ่งรวมถึงนิติบุคคลที่ผู้ทำงานเป็นหุ้นส่วน ผู้จัดการ กรรมการผู้จัดการ ผู้บริหาร ผู้มีอำนาจในการดำเนินงานในกิจการของนิติบุคคลนั้นด้วย

๓.๖ มีคุณสมบัติและไม่มีลักษณะต้องห้ามตามที่คณะกรรมการนโยบายการจัดซื้อจัดจ้างและการบริหารพัสดุภาครัฐกำหนดในราชกิจจานุเบกษา

๓.๗ เป็นนิติบุคคลผู้มีอาชีพรับจ้างงานที่ประกวดราคาอิเล็กทรอนิกส์ดังกล่าว

๓.๘ ไม่เป็นผู้มีผลประโยชน์กับผู้ยื่นข้อเสนอราคาอื่นที่เข้ายื่นข้อเสนอให้แก่องค์การบริหารส่วนตำบลนั้นกว่า ณ วันประกาศ ประกวดราคาอิเล็กทรอนิกส์ หรือไม่เป็นผู้กระทำการอันเป็นการขัดขวางการแข่งขันราคาอย่างเป็นธรรมในการประกวดราคาอิเล็กทรอนิกส์ ครั้งนี้

๓.๙ ไม่เป็นผู้ได้รับเอกสิทธิ์หรือความคุ้มกัน ซึ่งอาจปฏิเสธไม่ยอมขึ้นศาลไทย เว้นแต่รัฐบาลของผู้เสนอราคาได้มีคำสั่งให้สละเอกสิทธิ์และความคุ้มกันเช่นนั้น

๓.๑๐ ไม่เป็นผู้ที่ไม่ผ่านเกณฑ์การประเมินผลการปฏิบัติงานตามระเบียบที่รัฐมนตรีว่าการกระทรวงการคลังกำหนด

๓.๑๑ ผู้เสนอราคาต้องมีผลงานประเภทเดียวกันกับงานที่ประกวดราคาจ้างในวงเงินไม่น้อยกว่า ๒๓๒,๐๐๐ บาท (สองแสนสามหมื่นสองพันบาทถ้วน) และเป็นผลงานที่เป็นคู่สัญญาโดยตรงกับส่วนราชการ หน่วยงานตามกฎหมายว่าด้วยระเบียบบริหารราชการส่วนท้องถิ่น หน่วยงานอื่นที่มีกฎหมายบัญญัติให้มีฐานะเป็นราชการส่วนท้องถิ่น รัฐวิสาหกิจ หรือหน่วยงานเอกชนที่องค์การบริหารส่วนตำบลนั้น เชื่อถือ

ผู้เสนอราคาที่เสนอราคาในรูปแบบ “กิจการร่วมการค้า” ต้องมีคุณสมบัติดังนี้

(๑) กรณีที่กิจการร่วมการค้าได้จดทะเบียนนิติบุคคลใหม่ โดยหลักการร่วมการค้าจะต้องมีคุณสมบัติครบถ้วนตามเงื่อนไขที่กำหนดไว้ในเอกสารประกวดราคาและการเสนอราคาให้เสนอราคาในนาม “กิจการร่วมการค้า” ส่วนคุณสมบัติด้านผลงาน กิจการร่วมการค้าดังกล่าวสามารถนำผลงานของผู้ร่วมค้ามาใช้แสดงเป็นผลงานของกิจการร่วมการค้าที่เข้าประกวดราคาได้

(๒) กรณีที่กิจการร่วมการค้าไม่ได้จดทะเบียนนิติบุคคลใหม่ โดยหลักการนิติบุคคลแต่ละนิติบุคคลที่เข้าร่วมค้าทุกรายจะต้องมีคุณสมบัติครบถ้วนตามเงื่อนไขที่กำหนดไว้ในเอกสารประกวดราคา เว้นแต่ในกรณีที่กิจการร่วมการค้าได้มีข้อตกลงระหว่างผู้เข้าร่วมค้าเป็นลายอักษรกำหนดให้ผู้เข้าร่วมค้ารายใดรายหนึ่งเป็นผู้รับผิดชอบหลักในการเข้าเสนอรากับทางราชการ และแสดงหลักฐานดังกล่าวมาพร้อมการยื่นข้อเสนอประกวดราคาทางระบบจัดซื้อจัดจ้างภาครัฐด้วยระบบอิเล็กทรอนิกส์ กิจการร่วมค้านั้นสามารถใช้ผลงานของผู้ร่วมค้าหลักรายเดียวเป็นผลงานของกิจการร่วมการค้าที่ยื่นเสนอราคาได้

ทั้งนี้ “กิจการร่วมการค้าที่จดทะเบียนเป็นนิติบุคคลใหม่” หมายความว่า กิจการร่วมการค้าที่จดทะเบียนเป็นนิติบุคคลต่อหน่วยงานของรัฐซึ่งมีหน้าที่รับผิดชอบ (กรมพัฒนาธุรกิจการค้า กระทรวงพาณิชย์)

๓.๑๒ ผู้เสนอราคา ต้องลงทะเบียนในระบบจัดซื้อจัดจ้างภาครัฐด้วยระบบอิเล็กทรอนิกส์ (Electronic Government: e-GP) ของกรมบัญชีกลาง

๓.๑๓ ผู้เสนอราคาต้องไม่อยู่ในฐานะเป็นผู้ไม่แสดงบัญชีรายรับรายจ่าย หรือแสดงบัญชีรายรับรายจ่ายไม่ถูกต้องครบถ้วนในสาระสำคัญตามที่คณะกรรมการ ป.ป.ช. กำหนด

๓.๑๔ ผู้เสนอราคาซึ่งได้รับคัดเลือกเป็นคู่สัญญาต้องรับและจ่ายเงินผ่านบัญชีธนาคาร เว้นแต่ การจ่ายเงินแต่ละครั้งซึ่งมีมูลค่าไม่เกิน สามหมื่นบาทคู่สัญญาอาจจ่ายเป็นเงินสดก็ได้ตามที่คณะกรรมการ ป.ป.ช. กำหนด

๔. แบบรูปรายการ หรือคุณลักษณะเฉพาะ

รายละเอียดตามเอกสาร

๕. ระยะเวลาดำเนินการ

ไม่เกิน ๖๐ วัน นับถัดจากวันลงนามในสัญญาจ้าง

๖. ระยะเวลาส่งมอบของหรืองาน

จำนวนงวดในการส่งมอบ ๑ งวด

โครงการงานปรับปรุงถนนลงหินคลุกสายและคันเหมื่อน้ำค้าง (จากที่นางวิเชียร กุหลาบ - ถึงสระประมง) หมู่ที่ ๑ ตำบลเนินก้ว อำเภอกอกรกพระ จังหวัดนครสวรรค์ ราคากลางการ ก่อสร้าง ๔๐๐,๓๐๐.- บาท (สี่แสนสามร้อยบาทถ้วน) งวดที่ ๑ (งวดสุดท้าย) ในอัตรา ร้อยละ ๑๐๐ ของ ค่าจ้าง

เมื่อผู้รับจ้างได้ปฏิบัติงาน งานปรับปรุงพื้นทางเดิม (ขนาดกลาง) รถเกรดเตอร์ กว้าง ๓.๐๐ ม. ยาว ๑,๔๗๐.๐๐ ม. , งานลงวัสดุหินคลุกเกลี่ยแต่ง กว้าง ๓.๐๐ ม. หนาเฉลี่ย ๐.๑๕ ม. ยาว ๑,๔๗๐.๐๐ ม. ,งานปรับเกรดและบดทับแน่นผิวทาง โดยเครื่องจักรกล ประกอบด้วยรถ เกรดเตอร์ ,รถบดล้อเหล็ก (แบบสันสะเทือน) และรถบรรทุกน้ำ กว้าง ๓.๐๐ ม. ยาว ๑,๔๗๐.๐๐ ม. , งานป้ายโครงการก่อสร้างของ อบต. (ตามแบบที่ อบต.เนินก้วกำหนด ซึ่งรับรองแบบแปลนการก่อสร้าง โดย วิศวกรผู้ซึ่งได้รับใบประกอบวิชาชีพการออกแบบ และควบคุม ตามพรบ.) จนแล้วเสร็จ

๗. งวดเงินในการจัดหา

วงเงินงบประมาณ ๔๔๑,๖๐๐.- บาท (-สี่แสนสี่หมื่นหนึ่งพันหกร้อยบาทถ้วน)

ราคากลางการก่อสร้าง ๔๐๐,๓๐๐.- บาท (สี่แสนสามร้อยบาทถ้วน)

๘. สถานที่ติดต่อเพื่อขอรับทราบข้อมูลเพิ่มเติม และส่งข้อเสนอแนะ วิจารณ์ หรือแสดงความคิดเห็น

สามารถติดต่อขอคิดเห็นหรือข้อเสนอแนะ วิจารณ์ เกี่ยวกับร่างขอบเขตของงานได้ที่

สถานที่ติดต่อ องค์การบริหารส่วนตำบลเนินก้ว

โทรศัพท์ ๐๕๖-๒๙๗๒๓๔


โทรสาร ๐๕๖-๒๙๗๐๙๐

๙. ผู้ควบคุมงาน

ผู้ควบคุมงาน จะต้องเป็นผู้มีใบประกอบวิชาชีพวิศวกรรมควบคุมตามพระราชบัญญัติ
วิศวกร สาขาวิศวกรรมโยธา

สาธารณชนที่ต้องการเสนอแนะ วิจารณ์ หรือมีความเห็น ต้องเปิดเผยชื่อและที่อยู่ของผู้ให้
ข้อเสนอแนะ วิจารณ์ หรือมีความเห็นด้วย

ลงชื่อ..........ประธานกรรมการ
(นายชูศักดิ์ กลิ่นเจริญ)

ลงชื่อ..........กรรมการ
(นายวิฑูรย์ บุญยะเกตุ)

ลงชื่อ..........กรรมการ
(นายวินัย ทองแพ)

เรียน นายองค์การบริหารส่วนตำบลเนินก้วว

เพื่อโปรดพิจารณาอนุมัติ

() อนุมัติ

() ไม่อนุมัติเพราะ.....



(นายวิรัตน์ เหล่าเขตกิจ)

ปลัดองค์การบริหารส่วนตำบลเนินก้วว


(นายเจริญ สมรอด)

นายกองค์การบริหารส่วนตำบลเนินก้วว




โครงการปรับปรุงถนนลงหินคลุกสายเลาะคันเหมืองน้ำค้าง
(จากที่นาบางวีเชียร กุหลาบ-ถึงสระประมง) หมู่ที่ 1
ตำบลเนินกุ่ม อำเภอโกกรพระ จังหวัดนครสวรรค์

กองช่าง องค์การบริหารส่วนตำบลเนินกุ่ม
อำเภอโกกรพระ จังหวัดนครสวรรค์

จุดเริ่มต้นโครงการปรับปรุงถนนลงหินตลิ่ง
พิกัด N = 15°31'18.79" E = 100°03'2.65"

จุดสิ้นสุดโครงการปรับปรุงถนนลงหินตลิ่ง
พิกัด N = 15°31'25.44" E = 100°1'17.68"

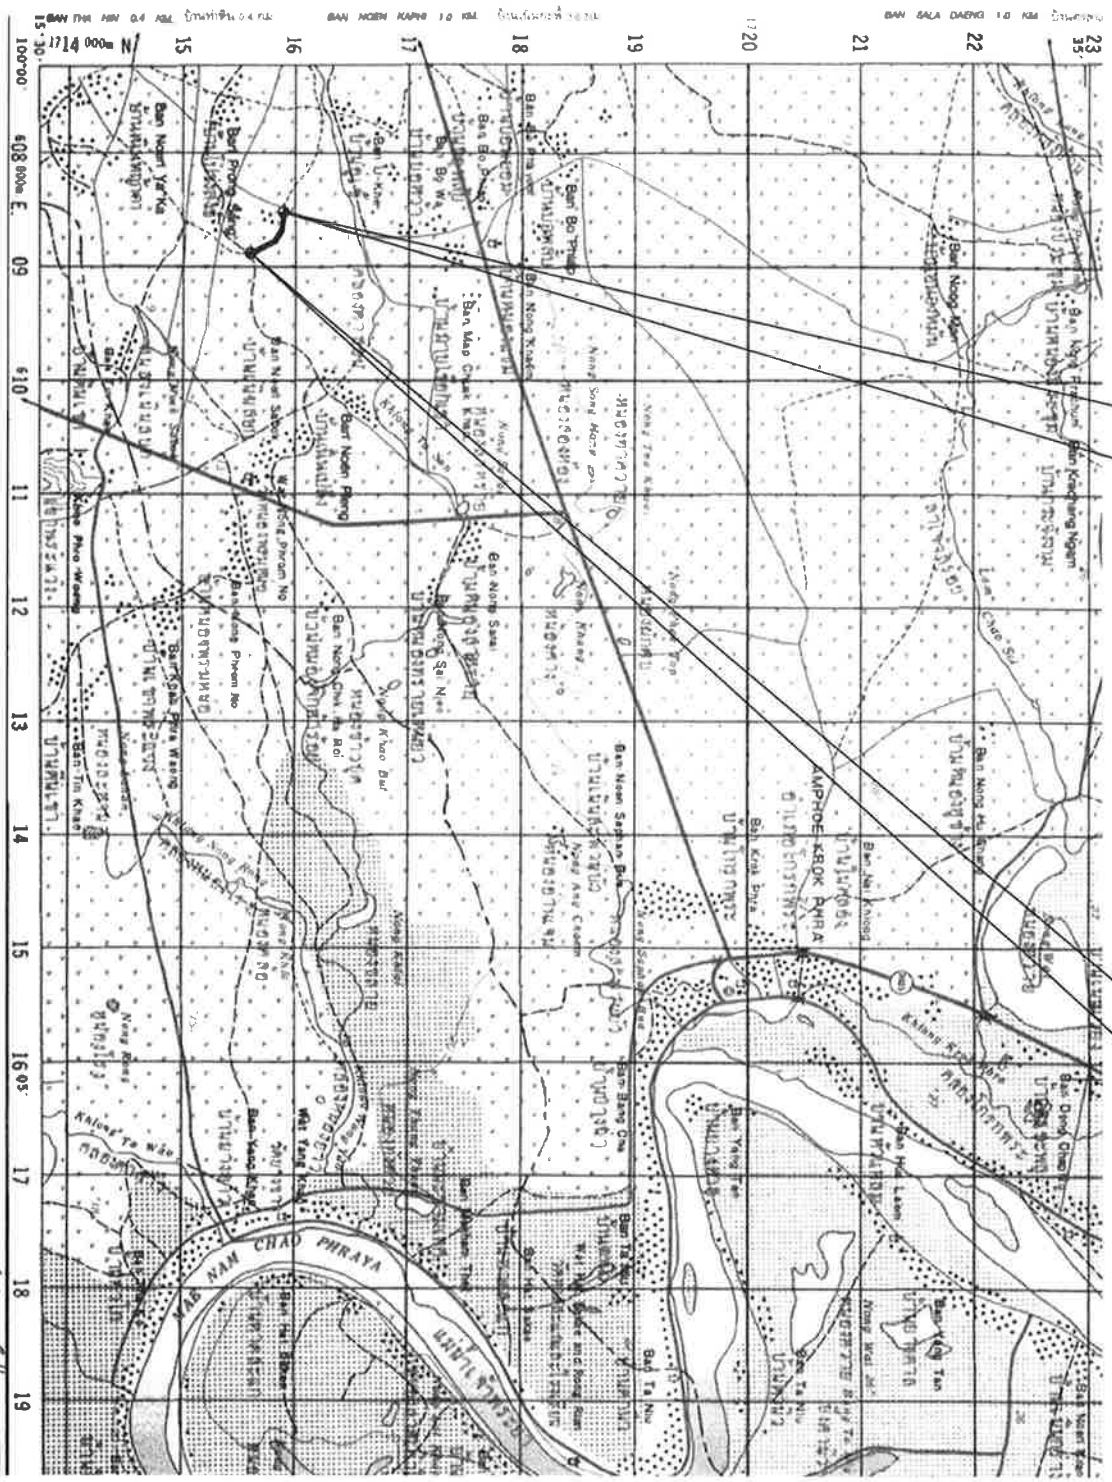

*** แผนที่ 1:50,000 แสดงพื้นที่บางส่วนของแผนที่ฉบับเดิมที่ปรากฏในแผนที่โครงการ จังหวัด นครสวรรค์

(นายหญิง ศิประติษฐ์) ธน. 7209



ชื่อโครงการ

โครงการปรับปรุงถนนลงหินตลิ่งจากสถานีเหมืองน้ำค้าง (จากที่นาทางวิเชียร กุศลา-ถึงสระประมง) หมู่ที่ 1 ตำบลเนินทราย อำเภอโกรกพระ จังหวัดนครสวรรค์

เขียนแบบโครงการ

(นายอินัย ทองแปง)
ผู้ช่วยนายช่างโยธา

ตรวจสอบ

(นายผู้ศักดิ์ กิ่งเงินเจริญ)
ผู้อำนวยการกองช่าง


เห็นชอบ

(นายวิรัตน์ เสงี่ยมศักดิ์)
ปลัด อบต.เนินทราย

อนุมัติ

(นายเจริญ สมรอด)
นายก อบต.เนินทราย

แบบแปลนเลขที่ 23 / 2563
A-02 05

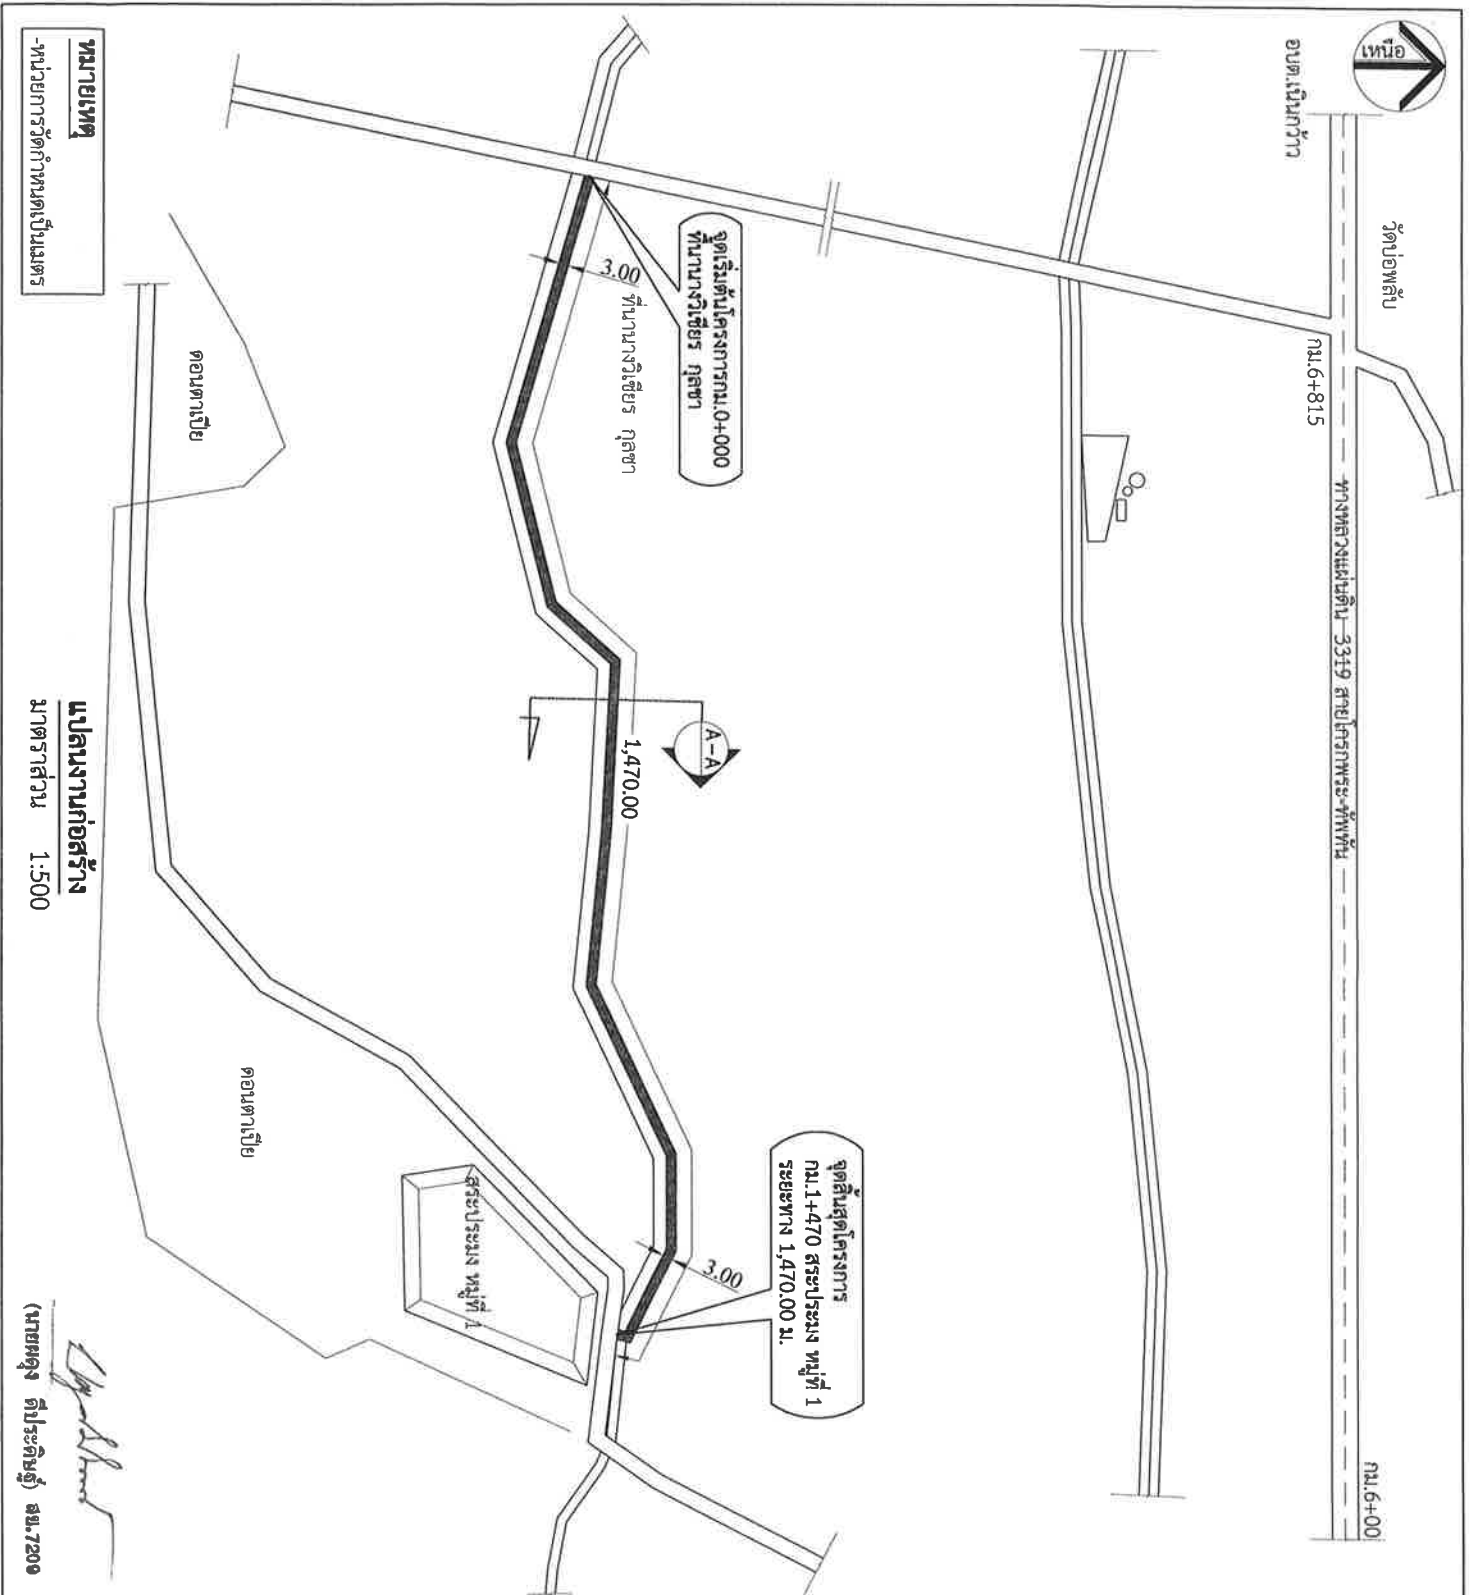

ชื่อโครงการ

โครงการปรับปรุงถนนลงหินคูลูกหลาย
 เสาคันเหมืองน้ำค้าง (จากที่นาทาง
 วิเชียร กุศลชา-ถึงสระประมง) หมู่ที่ 1
 ตำบลเนินนกวัว
 อำเภอโกรกพระ
 จังหวัดนครสวรรค์

เขียนแบบโครงการ

(นายวินัย ทองแพ)
 ผู้ช่วยนายช่างโยธา

ตรวจสอบ

(นายสุศักดิ์ กลิ่นเจริญ)
 ผู้อำนวยการกองช่าง

เห็นชอบ

(นายอวิรัตน์ เหล่าเขตกิจ)
 ปลัด อบต.เนินนกวัว

อนุมัติ

(นายเจริญ สมรอด)
 นายก อบต.เนินนกวัว

แบบแปลนเลขที่ 23 / 2563
 A-03 05

หมายเหตุ
 -หน่วยการวัดกำหนดเป็นเมตร

แปลนงานก่อสร้าง
 มาตราส่วน 1:500

(นายแดง ตีประสิทธิ์) สข. 7200



ชื่อโครงการ

โครงการปรับปรุงถนนหินคลุกสายและคัน
เหมืองน้ำค้าง (จากที่นางนงวิเชียร กุศลชา-
ถึงสระประมง) หมู่ที่ 1
ตำบลเนินนก้าว
อำเภอไทรพระ
จังหวัดนครสวรรค์

เขียนแบบโครงการ

(นายวินัย ทองเทพ)
ผู้ช่วยนายช่างโยธา

ตรวจสอบ

(นายชูศักดิ์ กุศลเจริญ)
ผู้อำนวยการกองช่าง

เห็นชอบ

(นายวิรัตน์ เหล่าเขตกิจ)
ปลัด อบต.เนินนก้าว



อนุมัติ

(นายเจริญ สมรอด)
นายก อบต.เนินนก้าว

แบบแปลนเลขที่ 23 / 2563

A-04

05

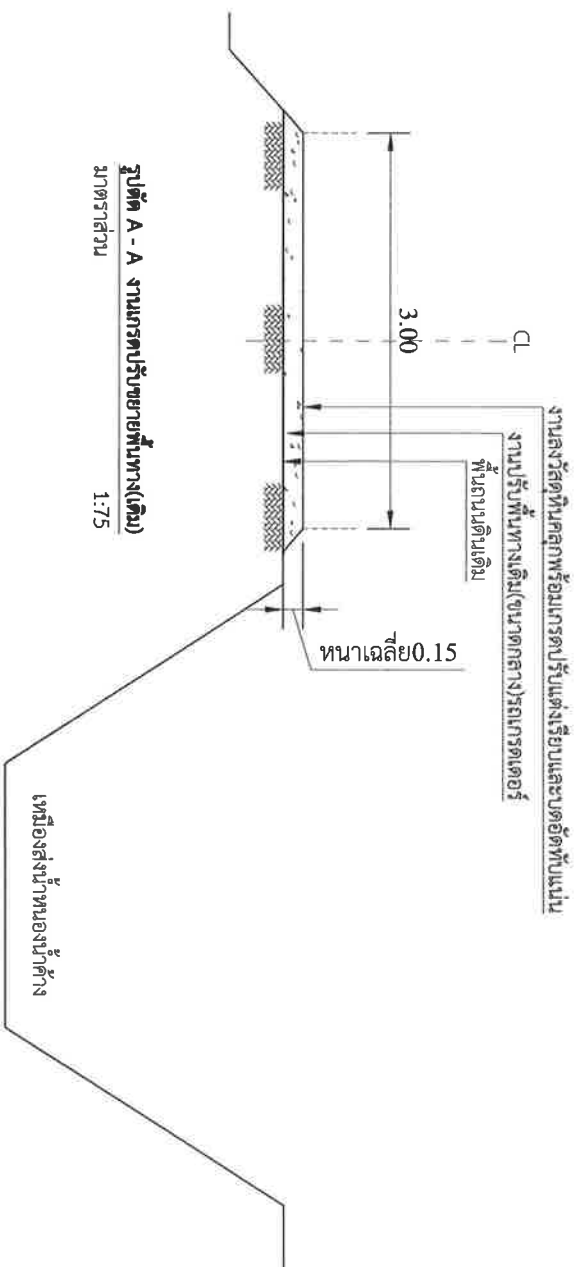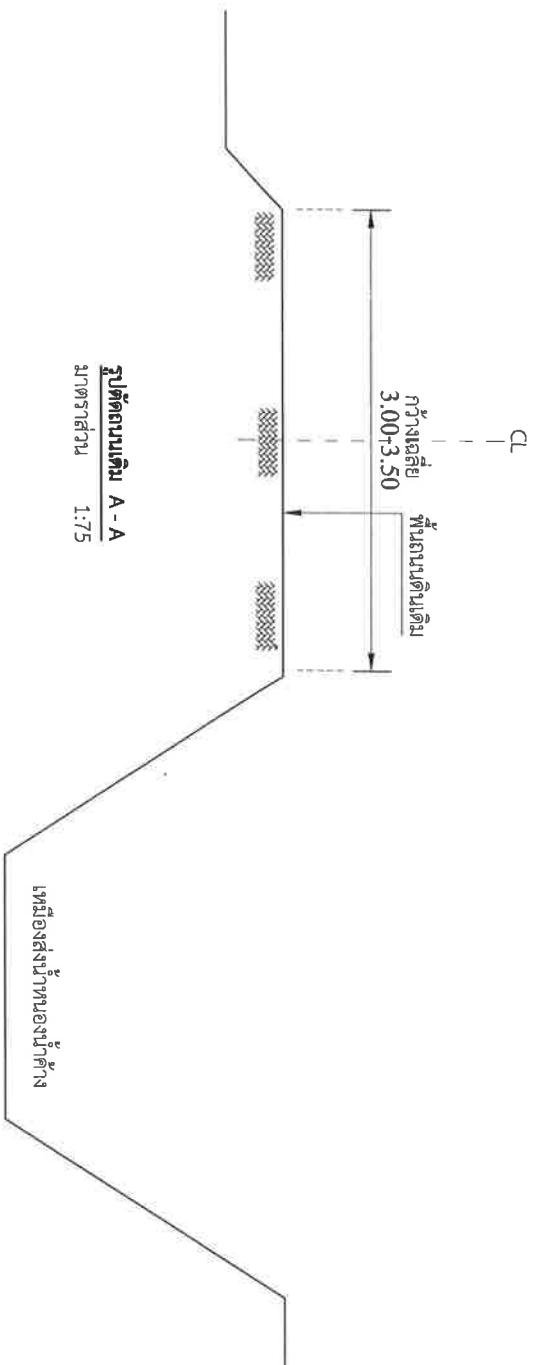

หมายเหตุ

-หน่วยการวัดกำหนดเป็นเมตร

(นายคณ จิตประคิมฐ์) สบ.7209

รายการประกอบแบบ

- งานบดที่บ่มเมล็ดด้วยเครื่องจักรกล ประกอบด้วย			
- รถเกรดเตอร์	จำนวน	1.00	คัน
- รถบดล้อเหล็ก (แบบล้อในสองเทอม)	จำนวน	1.00	คัน
- รถบรรทุกน้ำ	จำนวน	1.00	คัน



ชื่อโครงการ

โครงการปรับปรุงถนนลงพื้นที่กลุ่มหลายเกาะคืน
เมื่อน้ำค้าง (จากที่บางวังเขียว กุสชา-
ถึงสระประมง) หมู่ที่ 1
ตำบลเนินกวาง
อำเภอโคกพระ
จังหวัดนครสวรรค์

เขียนแบบโครงการ

(นายวินัย ทองแพ)
ผู้ช่วยนายช่างโยธา

ตรวจสอบ

(นายชูศักดิ์ กลิ่นเจริญ)
ผู้อำนวยการกองช่าง

เห็นชอบ

(นายวิรัตน์ เหล่าเขตกิจ)
ปลัด อบต.เนินกวาง

อนุมัติ

(นายเจริญ สมรอด)
นายก อบต.เนินกวาง

แบบแปลนเลขที่ 23 / 2563

(นายทรง ติประสิทธิ์) สบ.7200

A-05

05