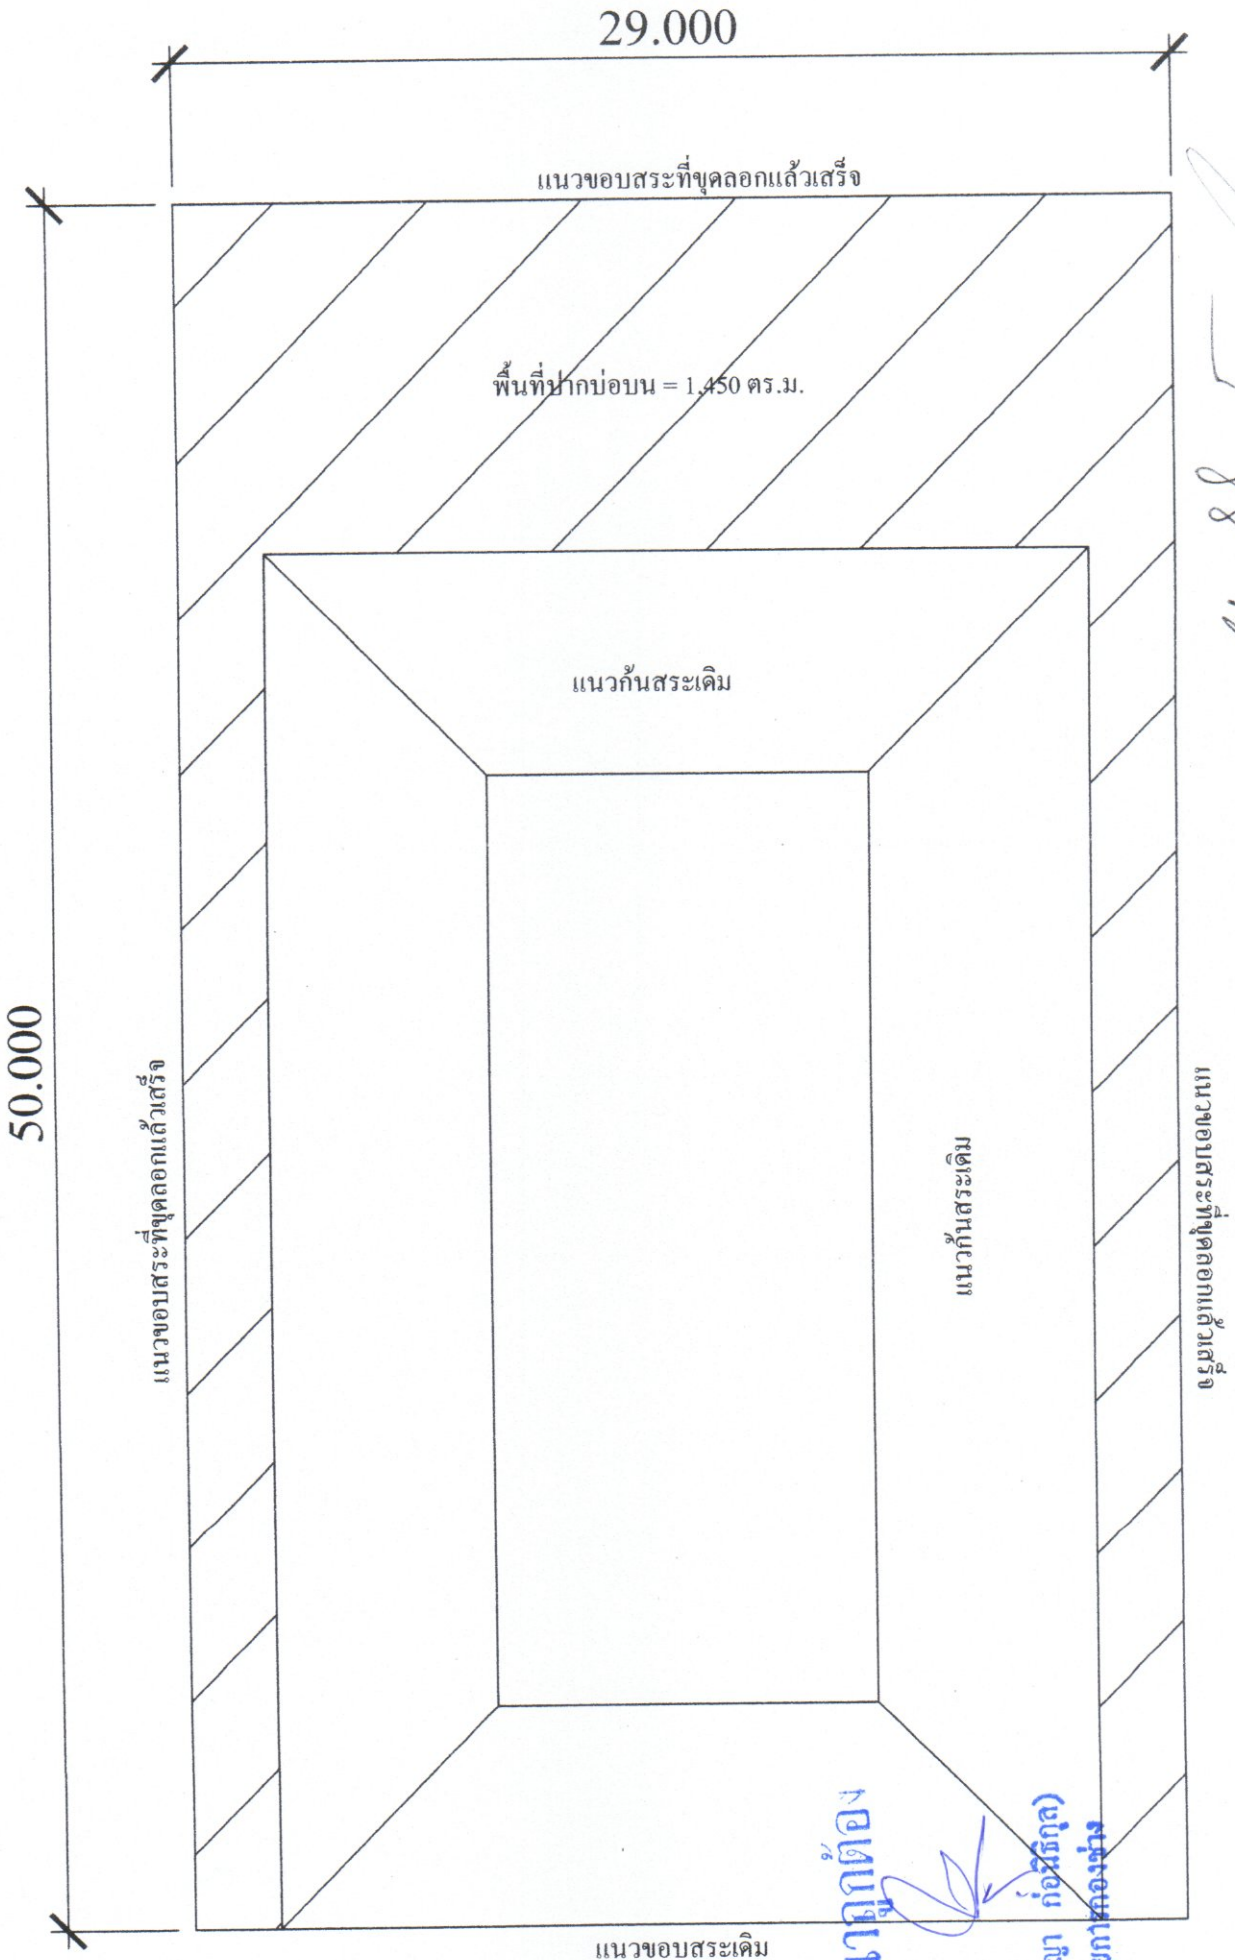

อุทัย รงชัย

สำเนาถูกต้อง

(นายปริญญา ก่อนิธิกุล)
ผู้อำนวยการกองช่าง

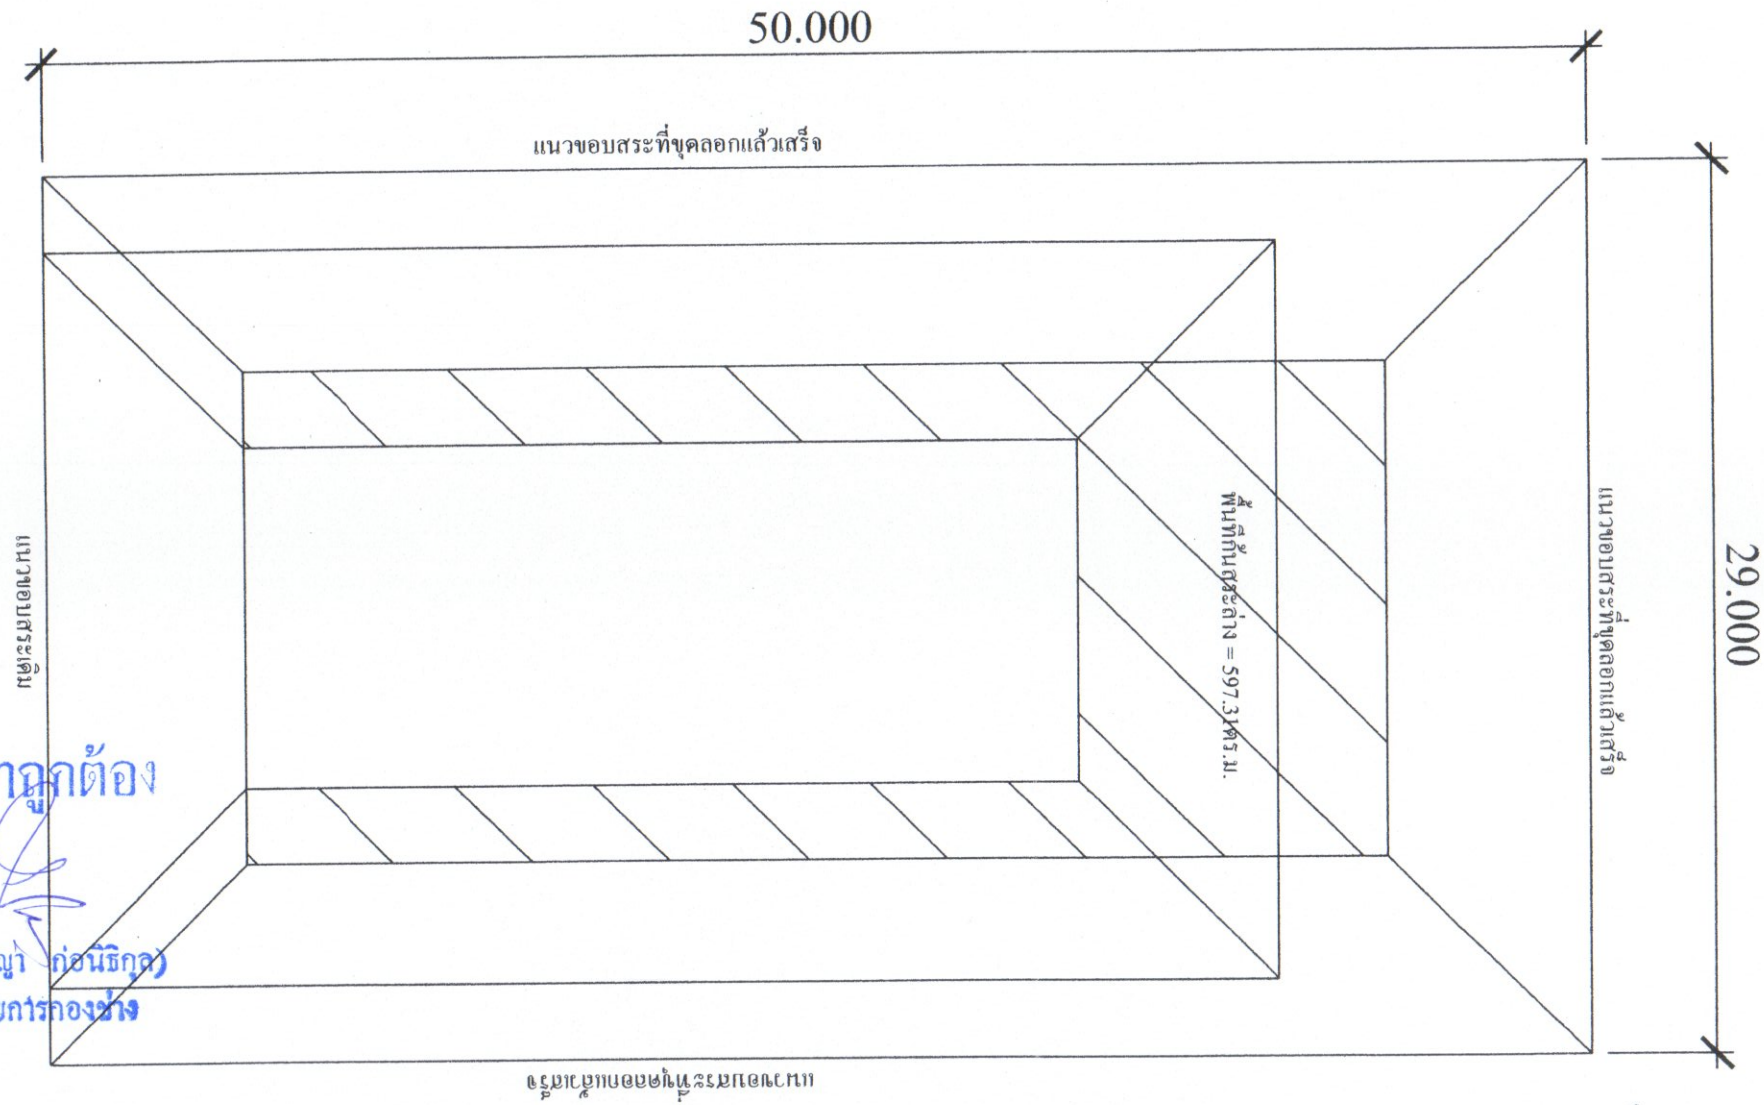

สำเนาถูกต้อง

(นายปริญญา ก่อนิธิกุล)
ผู้อำนวยการกองช่าง

อุทัย ธงชัย

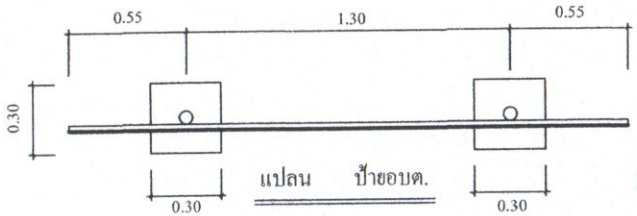

แปลน ป้ายอบต.

แบบป้ายดำเนินการแล้วเสร็จ

รายละเอียดประกอบ
แบบป้ายมาตรฐานสำหรับโครงการขององค์การบริหารส่วนตำบลเนินศาลา

1.เสาและพื้นป้ายทาสีกันสนิมก่อน 2 ครั้ง และทาด้วยสีน้ำมันเขียว 2 ครั้ง

2.ตัวหนังสือเขียนด้วยสีน้ำมันสีขาว

3.ขนาดตัวหนังสือกำหนดตามความเหมาะสมข้อความ

4.แผ่นป้ายเหล็ก ขนาด 1.20 X 2.40 ม. เสาท่อเหล็กดำ Dai 2 นิ้ว

5.จุดก่อสร้างป้ายกำหนดตามความเหมาะสมให้สามารถมองเห็นได้ชัด

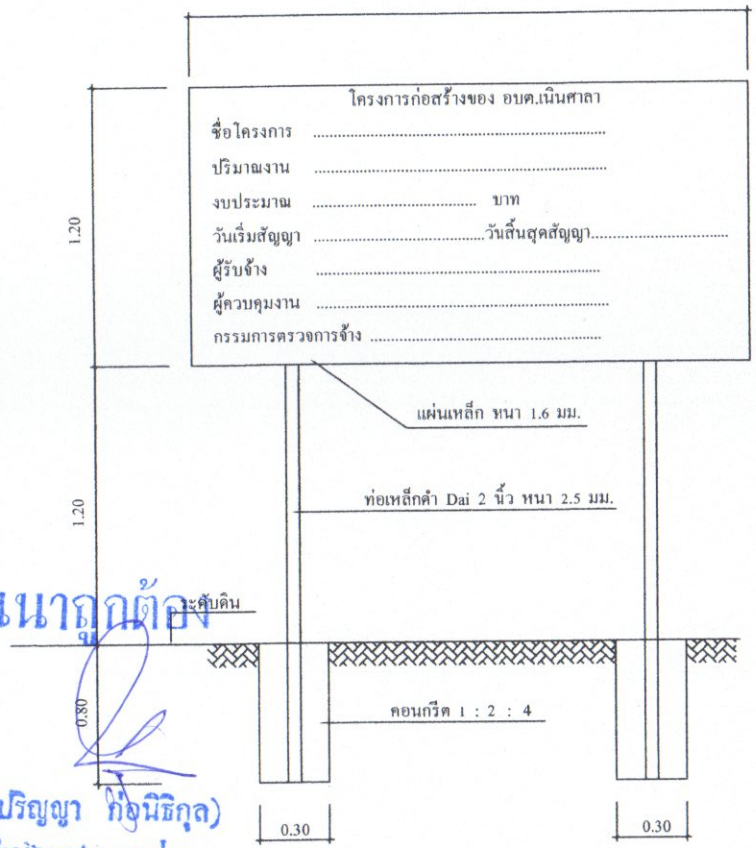

รูปด้านหน้า ป้าย

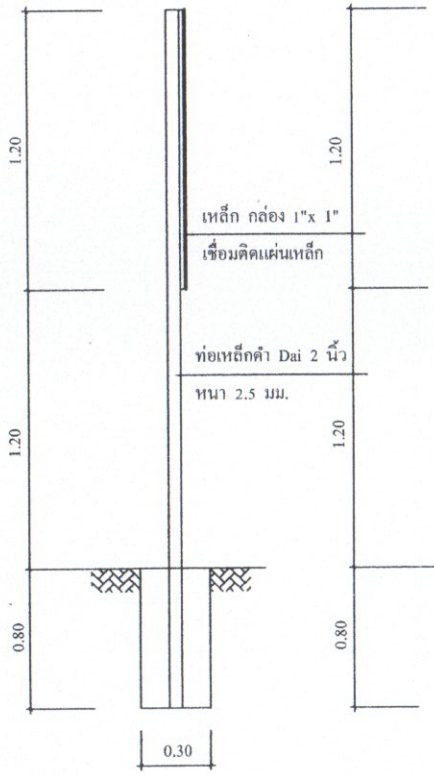

รูปด้านข้าง ป้าย

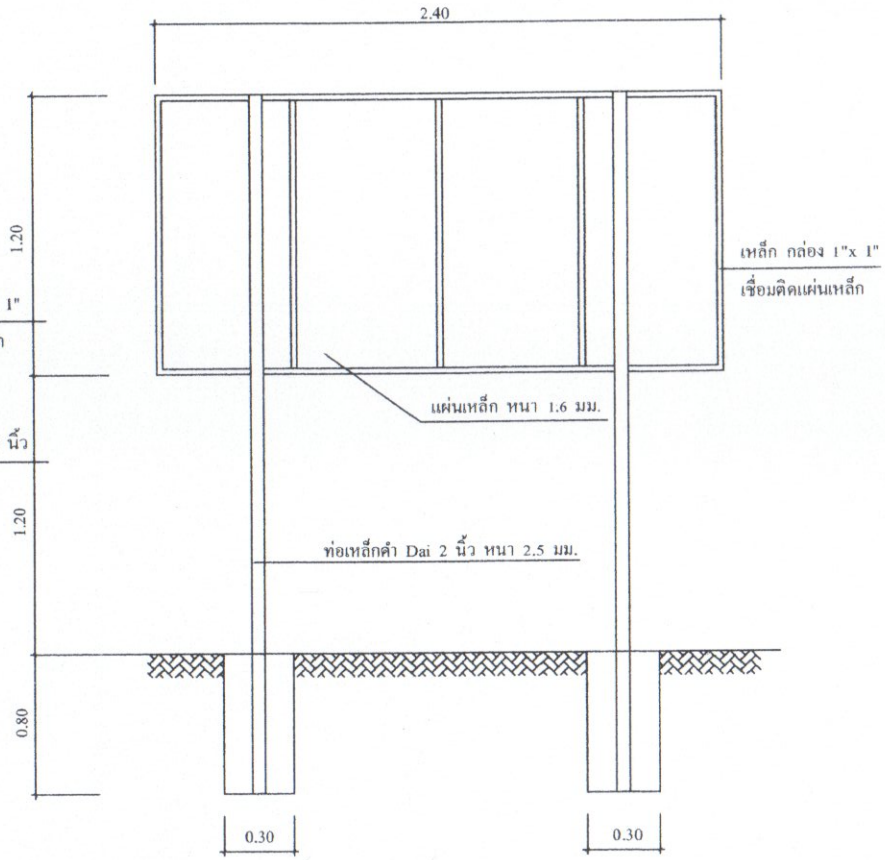

รูปด้านหลัง ป้าย

สำเนาถูกต้อง

(นายปริญญา ก่อนิธิกุล)
ผู้อำนวยการกองช่าง

แบบมาตรฐานป้ายโครงการ	สำรวจ	เขียนแบบ	ตรวจ	เห็นชอบ	อนุมัติ	SCALE: TOTAL DATE	องค์การบริหารส่วนตำบลเนินศาลา	DRAWING TITLE แบบเลขที่
	นายอุทัย อ่องชัย	นายอุทัย อ่องชัย	นายปริญญา ก่อนิธิกุล	นายสาทิพย์ ภู่ไหมพรหม	นายสามารถ เอมแสง			

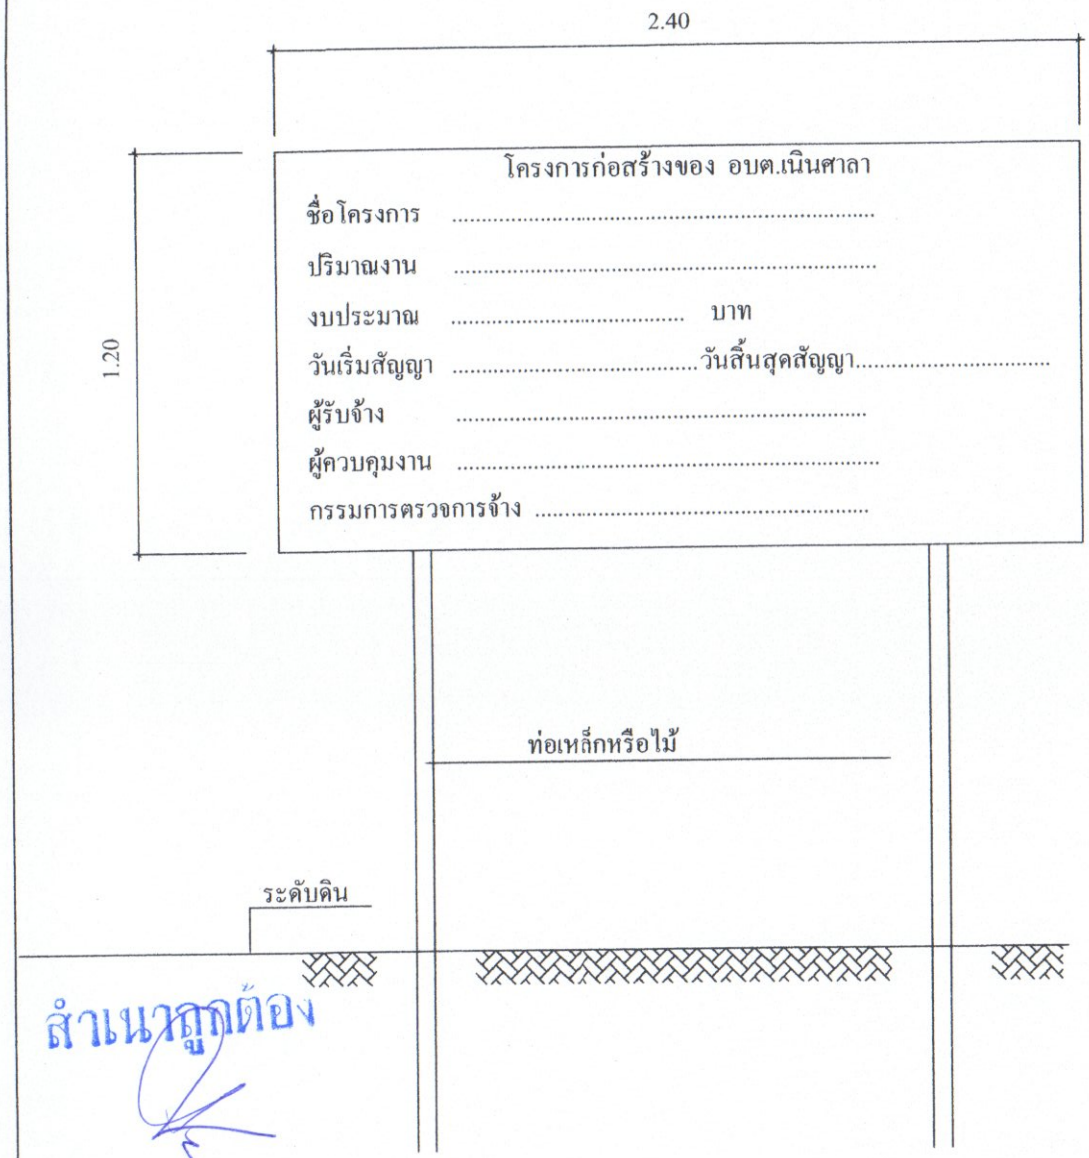

รายละเอียดประกอบ

แบบป้ายมาตรฐานสำหรับโครงการขององค์การบริหารส่วนตำบลเนินศาลา

1.แผ่นป้ายให้ใช้ไม้อัดหรือแผ่นป้ายไวนิล

2.ขนาดตัวหนังสือกำหนดตามความเหมาะสมข้อความ

3.แผ่นป้าย ขนาด 1.20 X 2.40 ม. เสาท่อเหล็กหรือเสาไม้

4.จุดก่อสร้างป้ายกำหนดตามความเหมาะสมให้สามารถมองเห็นได้ชัด

แบบป้ายขณะดำเนินการ

สำเนาถูกต้อง

(นายปริญญา ก่อนิธิกุล)
ผู้อำนวยการกองช่าง

แบบมาตรฐานป้ายโครงการ	สำรวจ	เขียนแบบ	ตรวจ	เห็นชอบ	อนุมัติ	SCALE: TOTAL DATE	องค์การบริหารส่วนตำบลเนินศาลา	DRAWING TITLE: แบบเลขที่
	นายอุทัย ธงชัย	นายอุทัย ธงชัย	นายปริญญา ก่อนิธิกุล	นายสาทิพย์ ภู่ไหมพรหม	นายสามารถ เอมแสง			