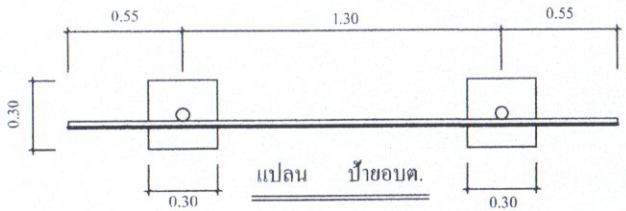

แปลน ป้ายอบต.

แบบป้ายดำเนินการแล้วเสร็จ

รายละเอียดประกอบ
แบบป้ายมาตรฐานสำหรับโครงการขององค์การบริหารส่วนตำบลเนินศาลา

1.เสาและพื้นป้ายทาสีกันสนิมก่อน 2 ครั้ง และทาด้วยสีน้ำมันเขียว 2 ครั้ง

2.ตัวหนังสือเขียนด้วยสีน้ำมันสีขาว

3.ขนาดตัวหนังสือกำหนดตามความเหมาะสมข้อความ

4.แผ่นป้ายเหล็ก ขนาด 1.20 X 2.40 ม. เสาท่อเหล็กดำ Dai 2 นิ้ว

5.จุดก่อสร้างป้ายกำหนดตามความเหมาะสมให้สามารถมองเห็นได้ชัด

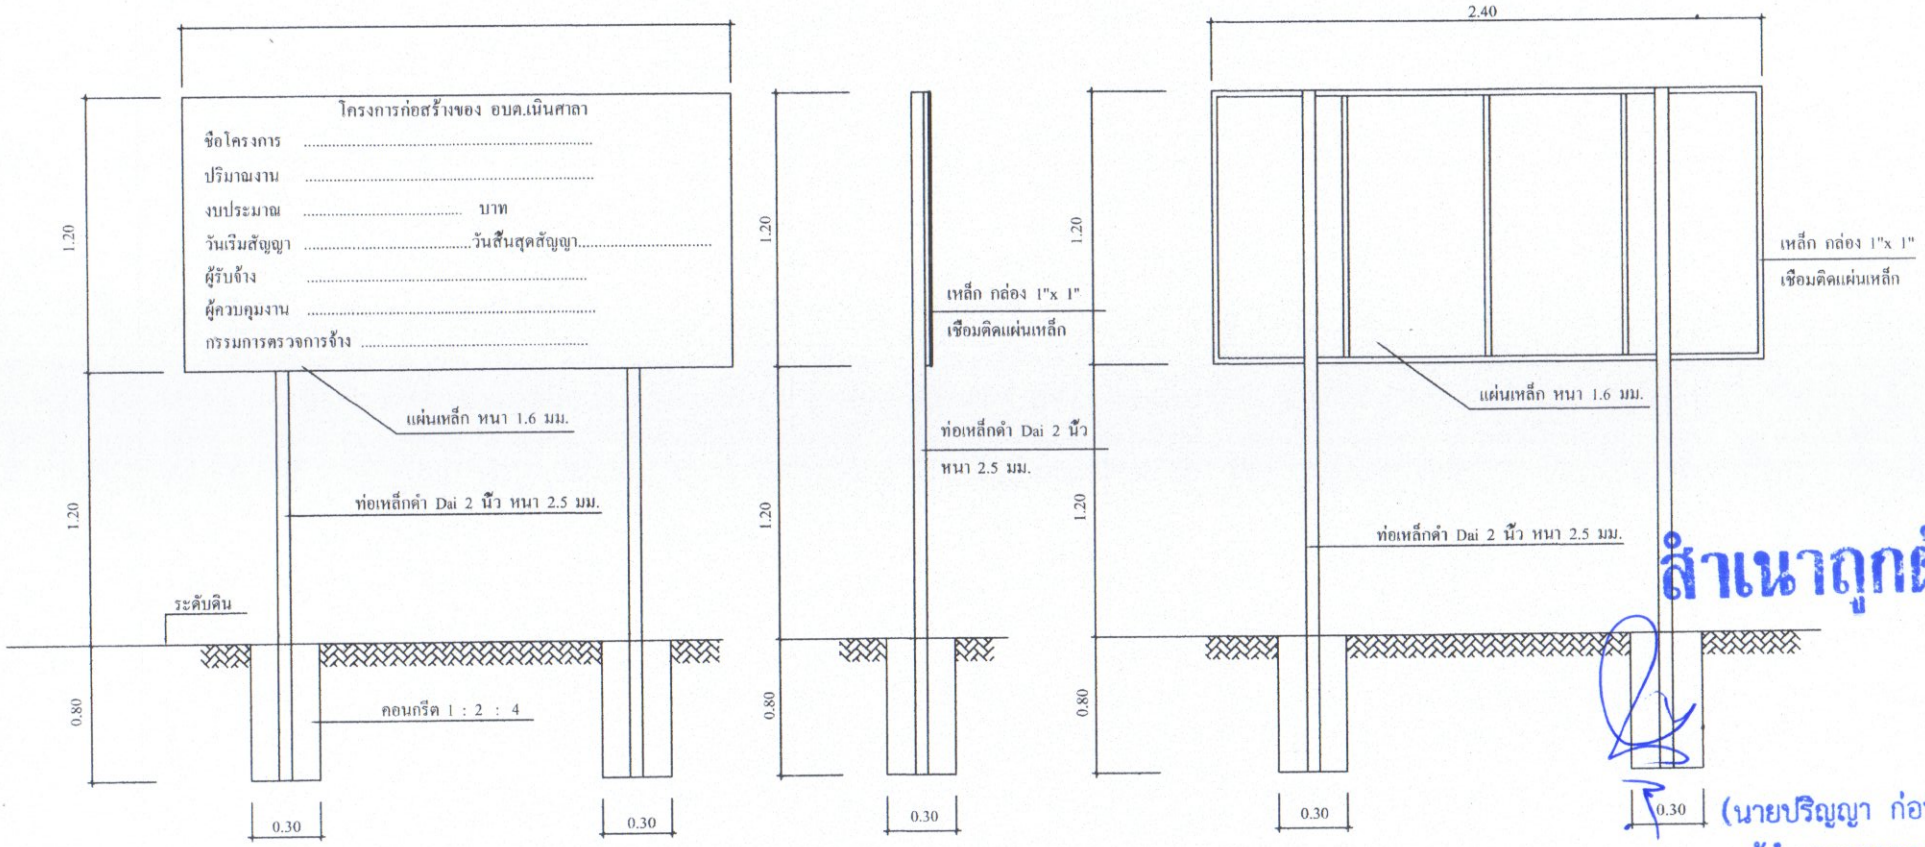

รูปด้านหน้า ป้าย

รูปด้านข้าง ป้าย

รูปด้านหลัง ป้าย

สำเนาถูกต้อง

(นายปริญญา ก่อนิธิกุล)
ผู้อำนวยการกองช่าง

แบบมาตรฐานป้ายโครงการ	สำรวจ	เขียนแบบ	ตรวจ	เห็นชอบ	อนุมัติ	SCALE: TOTAL DATE	องค์การบริหารส่วนตำบลเนินศาลา	DRAWING TITLE: แบบเลขที่
	นายอุทัย ธงชัย นายช่างโยธาชำนาญงาน	นายอนัย ธงชัย นายช่างโยธาชำนาญงาน	นายปริญญา ก่อนิธิกุล ผู้อำนวยการกองช่าง	นายสาทิพย์ ภู่ไหมพรหม ปลัด อบต.เนินศาลา	นายสามารถ เอมแสง นายก อบต.เนินศาลา			

รายละเอียดประกอบแบบ

(ตามคู่มือการปฏิบัติตามกฎกระทรวงกำหนดพัสดุ ฯ ฉบับที่ ๒ พ.ศ. ๒๕๖๓ แนบท้ายหนังสือ กรมบัญชีกลาง ด่วนที่สุด ที่ กค (กวจ) ๐๔๐๕.๒/ว ๗๘ ลงวันที่ ๓๑ มกราคม ๒๕๖๕)

ข้อกำหนดเกี่ยวกับการใช้วัสดุก่อสร้างและครุภัณฑ์ตามสัญญาก่อสร้าง เพื่อส่งเสริมการใช้สินค้า/ผลิตภัณฑ์ ที่ผลิตในประเทศ

๑. ผู้รับจ้างต้องใช้วัสดุก่อสร้างหรือครุภัณฑ์ที่เป็นส่วนหนึ่งของงานก่อสร้าง (ถ้ามี) ตามโครงการก่อสร้างนี้โดยต้องเป็นวัสดุก่อสร้างหรือครุภัณฑ์ที่เป็นผลิตภัณฑ์ที่ผลิตภายในประเทศไม่น้อยกว่าร้อยละ ๖๐ ของมูลค่าวัสดุก่อสร้างที่ใช้ในโครงการก่อสร้างนี้ ทั้งนี้ หากงานก่อสร้างมีวัสดุก่อสร้างที่เป็นเหล็ก จะต้องใช้วัสดุก่อสร้างที่เป็นเหล็กซึ่งเป็นสินค้าผลิตภายในประเทศไม่น้อยกว่าร้อยละ ๙๐ ของปริมาณเหล็กที่ใช้ตามสัญญาก่อสร้างนี้

๒. ในกรณีวงเงินตามสัญญาเกิน ๕๐๐,๐๐๐ บาท และกรณีที่สัญญาเกิน ๖๐ วันผู้รับ จ้างต้องเสนอแผนการใช้วัสดุก่อสร้างและครุภัณฑ์ ที่เป็นผลิตภัณฑ์ที่ผลิตภายในประเทศตามสัญญาจ้างก่อสร้างนี้ ดังเอกสารภาคผนวก ๑ และ ภาคผนวก ๒ (ภาคผนวก ๒ เฉพาะกรณีที่เป็นงานก่อสร้างที่มีวัสดุก่อสร้างที่เป็นเหล็ก) ให้ผู้ว่าจ้าง ตามระยะเวลาที่กำหนดในสัญญาจ้าง (ถ้ามี) ภายใน ๖๐ วัน นับถัดจากวันลงนามในสัญญาจ้างก่อสร้าง หากผู้รับจ้างไม่เสนอแผนตามเวลาที่กำหนด ถือว่าผู้รับจ้างผิดสัญญา ผู้ว่าจ้างมีสิทธิ์ยกเลิกสัญญาได้ (ถ้าวงเงินไม่เกิน ๕๐๐,๐๐๐ บาท และสัญญาไม่เกิน ๖๐ วัน ผู้รับจ้างไม่ต้องเสนอแผนการใช้พัสดุดังกล่าว)

แผนการใช้วัสดุก่อสร้าง ฯ ที่ผู้รับจ้างเสนอ สามารถปรับเปลี่ยนได้ตามความจำเป็น เพื่อให้มูลค่า/ปริมาณ การใช้วัสดุก่อสร้าง ฯ ซึ่งเป็นผลิตภัณฑ์ที่ผลิตในประเทศไม่น้อยกว่าร้อยละ ๖๐ ทั้งนี้ผู้รับจ้างต้องแจ้งการปรับแผนให้ผู้ว่าจ้างก่อสร้างทราบก่อนดำเนินการนำวัสดุก่อสร้าง ตามแผนที่ปรับใหม่มาใช้ล่วงหน้าอย่างน้อย ๗ วัน ทั้งนี้ต้องก่อนการส่งมอบงานแต่ละงวด

๓. ผู้รับจ้างต้องแสดงหลักฐานเพื่อประกอบการพิจารณาว่าวัสดุก่อสร้างหรือครุภัณฑ์เป็นผลิตภัณฑ์ที่ผลิตภายในประเทศ อย่างใดอย่างหนึ่งแล้วแต่กรณี แสดงต่อผู้ว่าจ้างเมื่อผู้ว่าจ้างร้องขอ เพื่อประกอบการตรวจสอบของผู้ว่าจ้างว่าวัสดุก่อสร้าง/ครุภัณฑ์ ที่ผู้รับจ้างนำมาใช้เป็นผลิตภัณฑ์ที่ผลิตในประเทศหรือไม่ ดังนี้

๑. สำเนาใบรับรองสินค้าที่ผลิตในประเทศ Made in Thailand (MIT) ที่ออกโดยสภาสภาอุตสาหกรรมแห่งประเทศไทย

๒. ฉลากสินค้าที่แสดงว่าเป็นสินค้าที่ผลิตในประเทศไทย

๓. หลักฐานแสดงที่ตั้งของแหล่งผลิต ที่สามารถแสดงได้ว่าเป็นวัสดุก่อสร้างที่เป็นผลิตภัณฑ์ในประเทศ เช่น ตำแหน่งที่ตั้งโรงโม่หิน ท่าทราย บ่อดิน เป็นต้น

สำเนาถูกต้อง

(นายปริญญา ก่อนิธิกุล)
ผู้อำนวยการกองช่าง

ภาคผนวก ๑

ตารางการจัดทำแผนการใช้พัสดุที่ผลิตภายในประเทศ

โครงการ.....

รายการพัสดุหรือครุภัณฑ์ที่ใช้ในโครงการ
แผนการใช้วัสดุที่ผลิตภายในประเทศ

ลำดับ	รายการ	หน่วย	ปริมาณ	ราคาต่อหน่วย (บาท)	เป็นเงิน (รวม)	พัสดุในประเทศ	พัสดุต่างประเทศ
๑							
๒							
รวม							
อัตรา (ร้อยละ)							

ลงชื่อ.....(คู่สัญญาฝ่ายผู้รับจ้าง)
( )

หมายเหตุ

ราคาต่อหน่วยที่ใส่ในตารางการจัดทำแผนการใช้วัสดุก่อสร้างภายในประเทศ เป็นราคาตามใบแจ้งปริมาณงานและราคา ซึ่งแนบสัญญาก่อสร้างซึ่งจัดทำตามหนังสือ ที่ กค(กวจ) ๐๔๐๕.๒/ว๔๕๒ ลว ๑๗ ก.ย. ๖๒ (ว๔๕๒) และกรณีที่จัดจ้างด้วยวิธีการเฉพาะเจาะจงให้เป็นราคาแนบท้ายสัญญาที่ผ่านการดำเนินการด้วยวิธีการเดียวกันกับ ว๔๕๒

ภาคผนวก ๒

ตารางการจัดทำแผนการใช้พัสดุที่ผลิตภายในประเทศ

โครงการ.....

รายการพัสดุหรือครุภัณฑ์ที่ใช้ในโครงการ
แผนการใช้เหล็กที่ผลิตภายในประเทศ
ปริมาณเหล็กทั้งโครงการ xxx (ตัน)

ลำดับ	รายการ	หน่วย	ปริมาณ	เหล็กในประเทศ	เหล็กต่างประเทศ
๑					
๒					
รวม					
อัตรา (ร้อยละ)					

ลงชื่อ.....(คู่สัญญาฝ่ายผู้รับจ้าง)
( )

รายละเอียดประกอบแบบ	สำรวจ	เขียนแบบ	ตรวจ	เห็นชอบ	อนุมัติ	SCALE	องค์การบริหารส่วนตำบลเนินศาลา	DRAWING TITLE
	นายอุทัย ธงชัย นายช่างโยธาชำนาญงาน	นายอุทัย ธงชัย นายช่างโยธาชำนาญงาน	นายปริญญา ก่อนิธิกุล ผู้อำนวยการกองช่าง	นายสาทิพย์ ภู่ไหมพรหม ปลัด อบต.เนินศาลา	นายสามารถ เอมแสง นายก อบต.เนินศาลา	TOTAL / DATE		แบบเลขที่