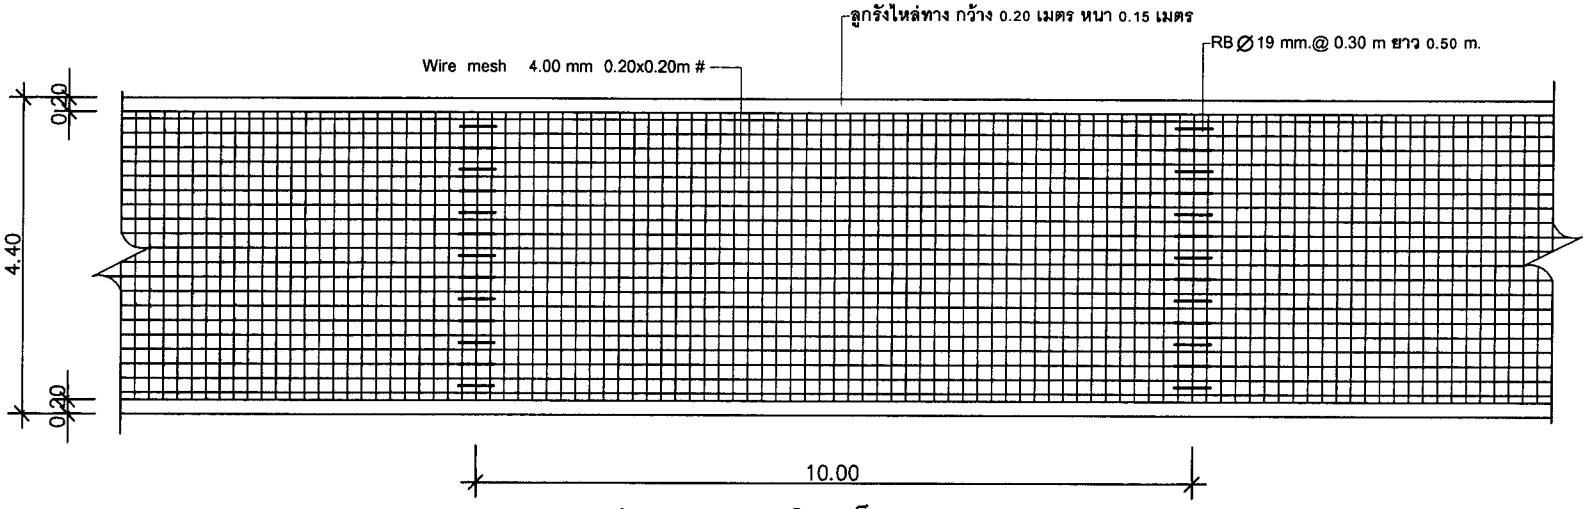

แปลนแสดงการเสริมเหล็กถนน ค.ส.ล.

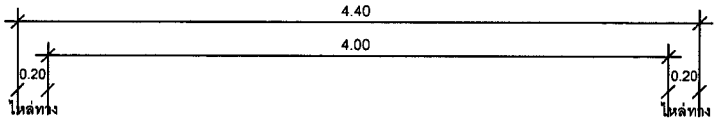

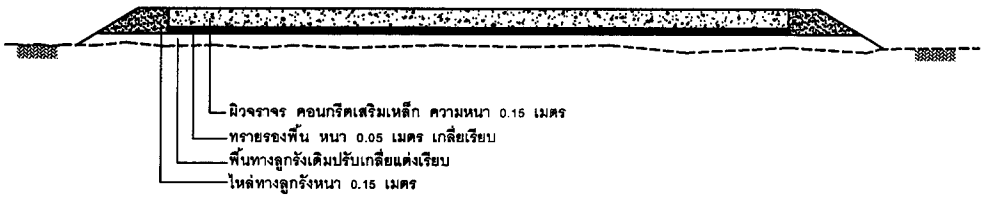

รูปตัดแสดงโครงสร้างคอนกรีตเสริมเหล็กและคุณสมบัติวัสดุ

*** หมายเหตุ ***

- ก่อสร้างถนนคอนกรีตเสริมเหล็กตามแบบมาตรฐานงานทาง สำหรับองค์กรปกครองส่วนท้องถิ่น ตามแบบมาตรฐาน เลขที่ ทถ-2-201(2) และ ทถ-2-202
- เนื่องจากแบบแปลนเป็นรูปแบบรายการที่ไม่มีมาตราส่วนกำหนด จำนวนนับวัสดุให้ใช้รายละเอียดตามรายการคำนวน
- ใช้คอนกรีตที่มีกำลังอัดประลัยของแท่งคอนกรีตตัวอย่าง ขนาด 15x15x15 ซม. ที่หรือเทียบเท่า 28 วัน ต้องไม่น้อยกว่า 280 กก./ตร.ม.
- Joint ตัดขาด ทุก 30.00 เมตร

ก่อสร้างถนน คอนกรีตเสริมเหล็ก หมู่ที่ 2	
เขียนแบบ	นายธนเดช ระพิพันธุ์
ตรวจแบบ	นายวิโรจน์ เหมือนครุฑ
เห็นชอบ	นางกันยกร วิสิทธิ์พานิช
อนุมัติ	ดาบตำรวจวิรัช ขันทับทิม ๑.๓.