


โครงการ ปรับปรุงถนนคอนกรีตเสริมเหล็ก	
สถานที่ บริเวณบ้านหนองพลับ หมู่ที่ 10	
เขียนแบบ นางสาวศศิณี ตรีธรรมวง (ผู้ช่วยช่างเขียน)	ตรวจสอบ นางสาวจิราณี ทรัพย์สุภาพ (ผู้อำนวยการช่าง)
ตรวจแบบ	เห็นชอบ นางกัญญา วัฒนไพโรจน์ (ปลัด อบต.เนินเตี้ยเหล็ก)
อนุมัติ	คาบตำรวจ วิรัช ชื่นทับวิมล (นายก อบต.เนินเตี้ยเหล็ก)
มาตราส่วน	1 : 100
วัน / เดือน / ปี	20/11/2019
แผ่นที่ SN- 01/1	หน้าที่ 1 / 1

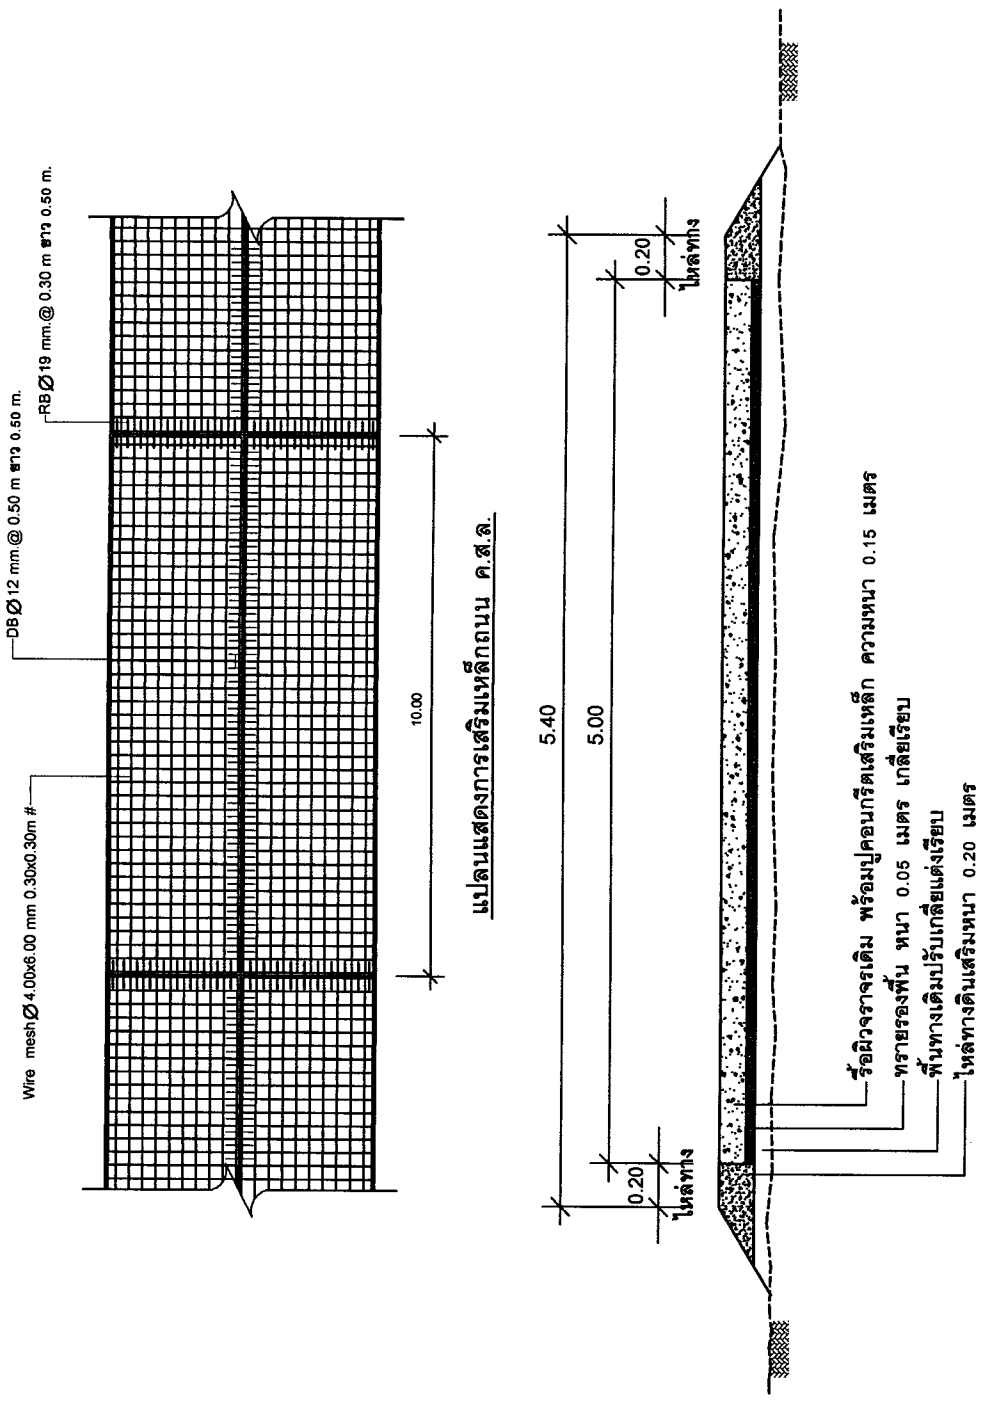

รูปตัดแสดงโครงสร้างคอกอนกรีตเสริมเหล็กและคุณสมบัติวัสดุ

*** หมายเหตุ ***

- ก่อสร้างถนนคอนกรีตเสริมเหล็กตามแบบมาตรฐานงานทาง
อ้างอิงตามแบบกรมทางหลวงชนบท สำนักสำรวจและออกแบบ
- คอนกรีต 280 กก./ตร.ม.
- ค่าต่างๆที่ไม่แน่นอนให้อยู่ในดุลพินิจของคณะกรรมการตรวจการจ้าง และช่างผู้ควบคุมงาน