


# แบบแปลนงานติดตั้งสายหมูที่ 3

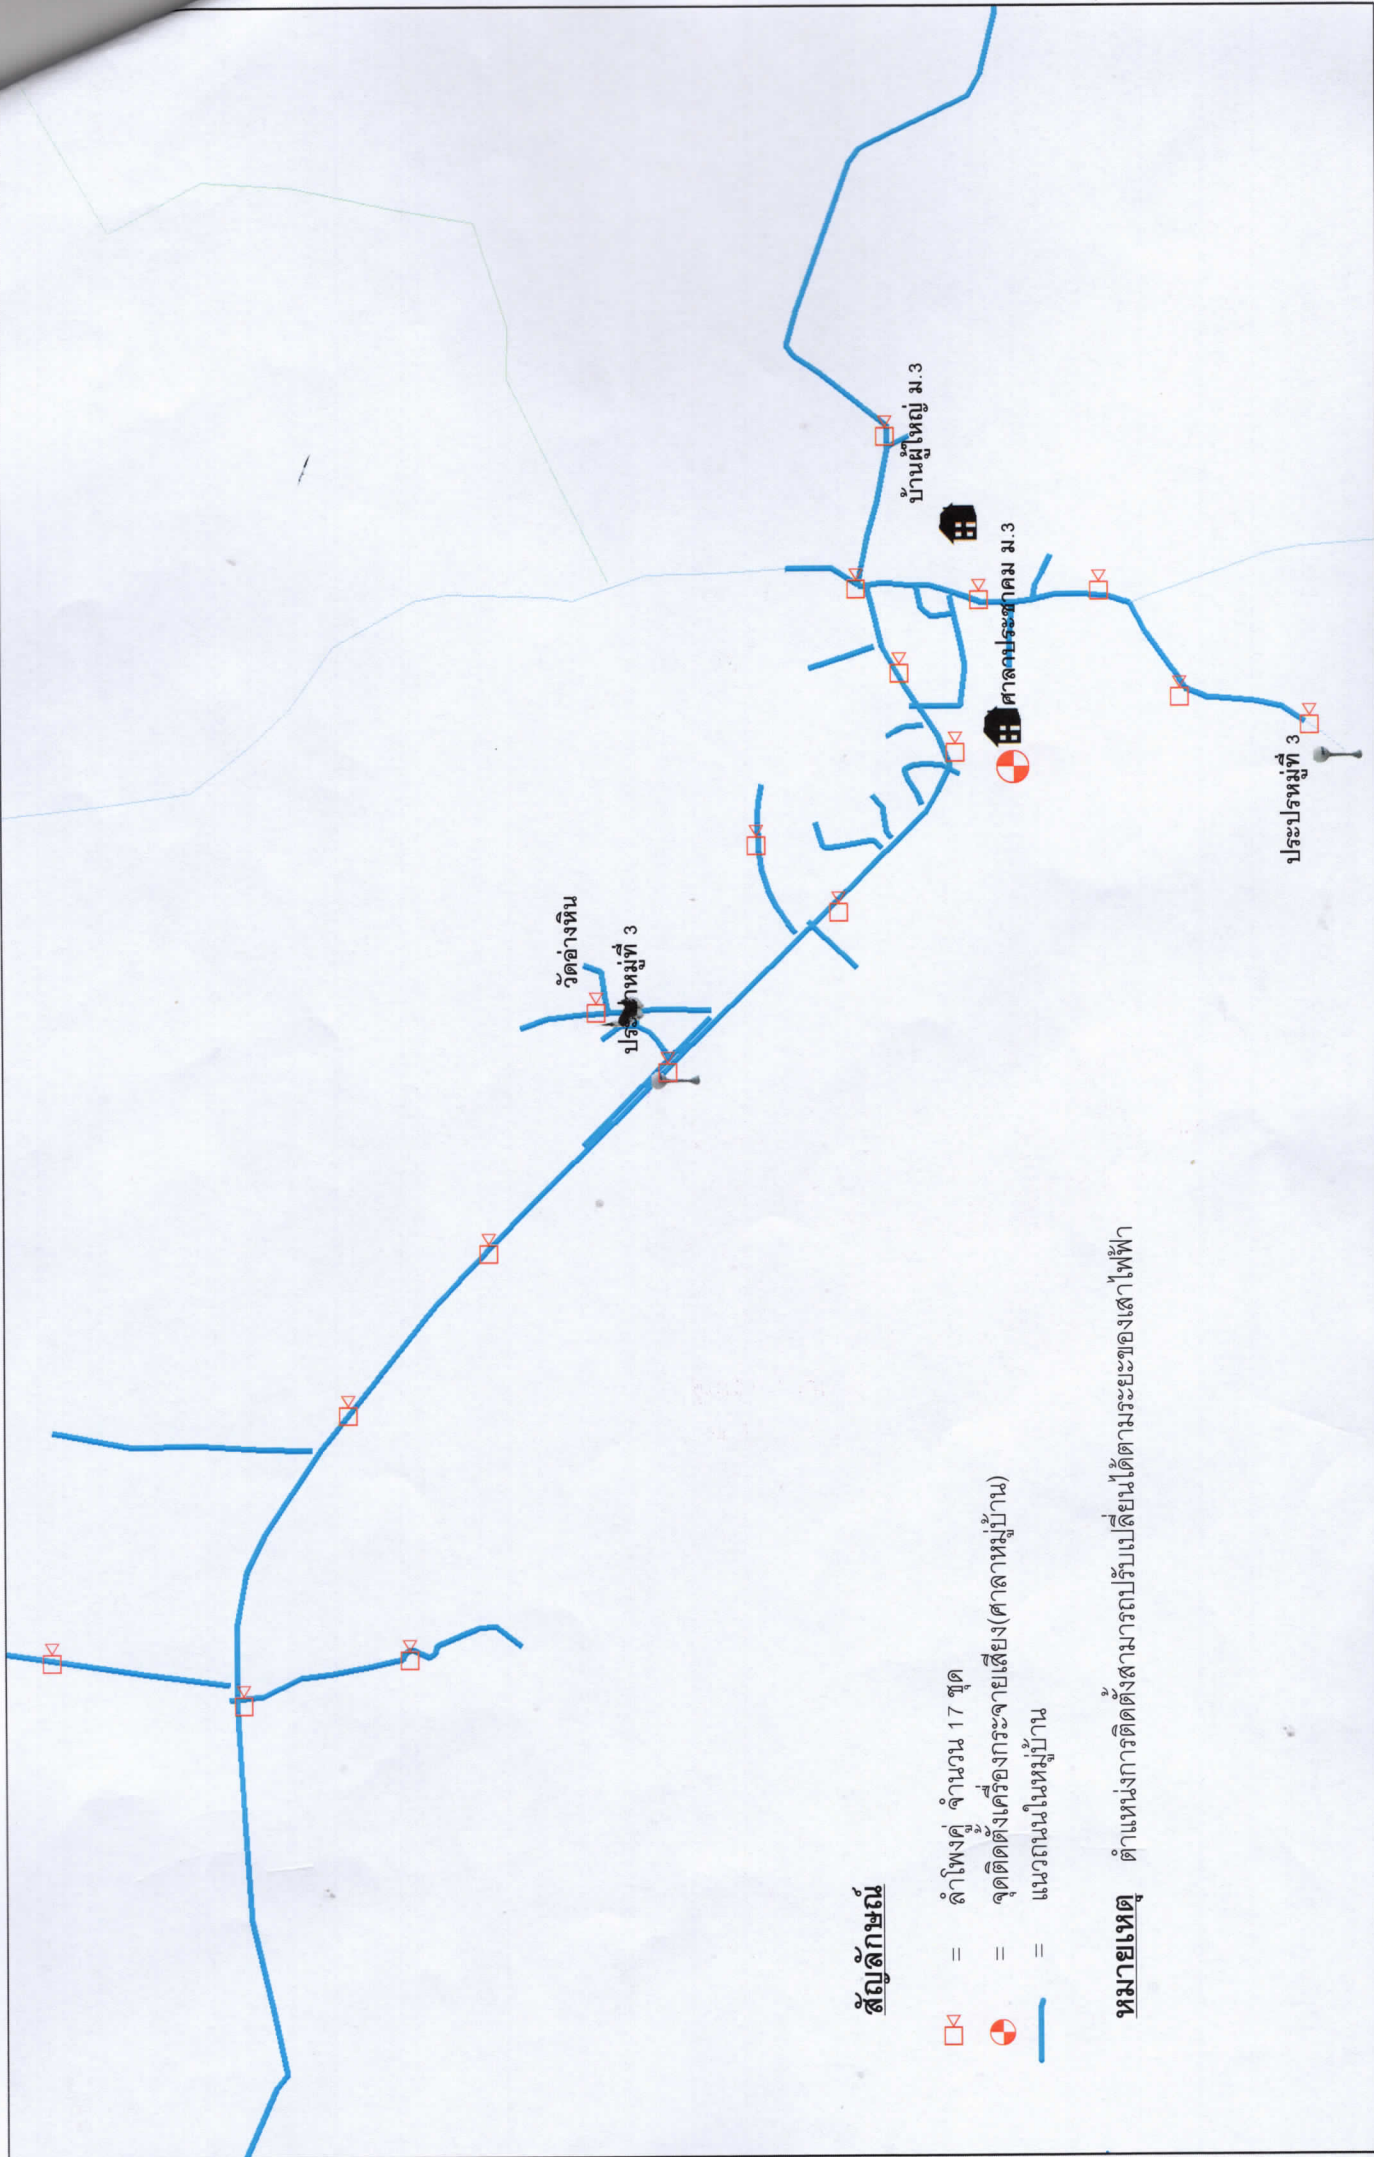

## สัญลักษณ์

- ☐X = ลำโพงคู่ จำนวน 17 ชุด
- ☐X = จุดติดตั้งเครื่องกระจายเสียง(ศาลาหมู่บ้าน)
- ☐X = แนวถนนในหมู่บ้าน

**หมายเหตุ** ตำแหน่งการติดตั้งสามารถปรับเปลี่ยนได้ตามระยะของเสาไฟฟ้า