



องค์การบริหารส่วนตำบลลาดแดง

โครงการ

ก่อสร้างถนน คสล. หมู่ที่ 5

สถานที่ก่อสร้าง

ขอขานนายรัฐ อังสุฤทธิ์  
สิ้นสุดถนน คสล.เดิม

เขียนแบบ

นายวีระ บัวรอด  
นายช่างเขียนแบบงาน

ตรวจแบบ

นายสุชาติ ฐานินสถ  
ผู้อำนวยการช่าง

เห็นชอบ

(นายจรินทร์ ไชยวานันท์)  
ปลัดองค์การบริหารส่วนตำบล

อนุมัติ

(นายศุภสิทธิ์ ยงเพชรน้อย)  
นายกองค์การบริหารส่วนตำบล

หมายเลขแบบ

แสดงแบบ

รายการประกอบแบบ

มาตรฐาน

ไม่แสดง



วัน / เดือน / ปี

แผ่นที่

หน้าที่

4.00

ผิวจราจร

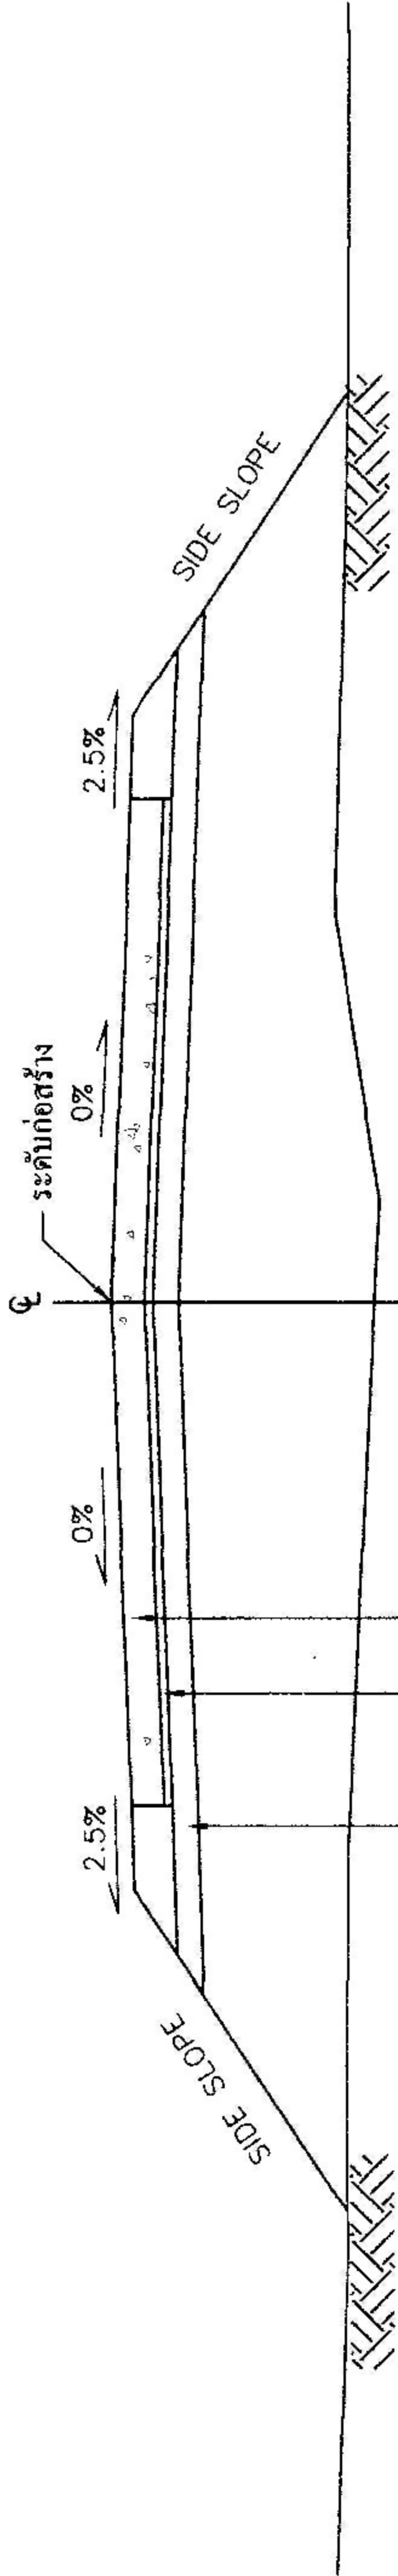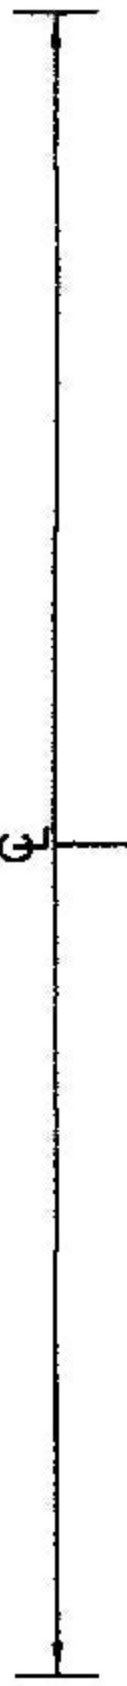

ผิวจราจรคอนกรีตเสริมเหล็ก ทหนา 0.15 ม.

ชั้นทรายหยาบรองพื้น ทหนาเฉลี่ย 0.05 ม.

งานปรับเกรดผิวทางเดิม

รูปตัดแสดง โครงสร้างทางและคุณสมบัติวัสดุ

หมายเหตุ

ผู้รับจ้างต้องทำการเชื่อมททางบ้านพักอาศัย ตามสภาพพื้นที่