ประกาศองค์การบริหารส่วนตำบลวังข่อย
เรื่อง ประชาสัมพันธ์การเปิดเผยราคากลางและการคำนวณราคากลาง

.....

ด้วยองค์การบริหารส่วนตำบลวังข่อย มีความประสงค์จะจ้างก่อสร้างโครงการก่อสร้าง ตามข้อบัญญัติองค์การบริหารส่วนตำบลวังข่อย งบประมาณรายจ่ายประจำปีงบประมาณ พ.ศ. ๒๕๖๕ โดยวิธีเฉพาะเจาะจง จำนวน ๓ โครงการรายละเอียดดังนี้

๑. โครงการวางท่อเหลี่ยมระบายน้ำ คสล.บริเวณบ้านนางทองคำ พวงมณี หมู่ที่ ๔ ตำบลวังข่อย อำเภอไพศาลี จังหวัดนครสวรรค์ ราคากลางในการจัดจ้างครั้งนี้ จำนวน ๒๘๕,๐๐๐.๐๐ บาท (สองแสนแปดหมื่นห้าพันบาทถ้วน) ระยะเวลาในการดำเนินการ ๔๕ วัน

๒. โครงการวางท่อเหลี่ยมระบายน้ำ คสล.บริเวณไร่นายประเสริฐ เพ็งหยวก หมู่ที่ ๙ ตำบลวังข่อย อำเภอไพศาลี จังหวัดนครสวรรค์ ราคากลางในการจัดจ้างครั้งนี้ จำนวน ๑๗๒,๐๐๐.๐๐ บาท (หนึ่งแสนเจ็ดหมื่นสองพันบาทถ้วน) ระยะเวลาในการดำเนินการ ๔๕ วัน

๓. โครงการก่อสร้างฝายน้ำล้น คสล.บริเวณไร่นายสุภัค พลอยเพิ่มพูล หมู่ที่ ๙ ตำบลวังข่อย อำเภอไพศาลี จังหวัดนครสวรรค์ ราคากลางในการจัดจ้างครั้งนี้ จำนวน ๔๕๓,๐๐๐.๐๐ บาท (สี่แสนห้าหมื่นสามพันบาทถ้วน) ระยะเวลาในการดำเนินการ ๖๐ วัน

จึงประกาศมาเพื่อทราบโดยทั่วกัน

ประกาศ ณ วันที่ ๒๐ เดือน กันยายน พ.ศ. ๒๕๖๕

(นายสันต์ ขวัญพุธโธ)
นายกองค์การบริหารส่วนตำบลวังข่อย

แบบ บก.๐๑

ตารางแสดงวงเงินงบประมาณที่ได้รับจัดสรร
และราคากลางในการก่อสร้าง

๑. ชื่อโครงการ โครงการก่อสร้างฝายน้ำล้น คสล.บริเวณไร่นายสุภัค พลอยเพิ่มพูล หมู่ที่ ๙ ตำบลวังข่อย อำเภอไพศาลี จังหวัดนครสวรรค์

๒. หน่วยงานเจ้าของโครงการ องค์การบริหารส่วนตำบลวังข่อย อำเภอไพศาลี จังหวัดนครสวรรค์

๓. วงเงินงบประมาณที่ได้รับจัดสรร จำนวน ๔๕๓,๐๐๐.๐๐ บาท (สี่แสนห้าหมื่นสามพันบาทถ้วน)

๔. ลักษณะงานโครงการ โครงการก่อสร้างฝายน้ำล้น คสล.บริเวณไร่นายสุภัค พลอยเพิ่มพูน หมู่ที่ ๙ ตำบลวังข่อย อำเภอไพศาลี จังหวัดนครสวรรค์

โดยทำการก่อสร้างฝายน้ำล้น คสล. ขนาดสันฝายกว้าง ๔ เมตร ยาว ๒๘ เมตร สูง ๒.๕๐ เมตร รายละเอียดตามแบบและบัญชีประมาณการขององค์การบริหารส่วนตำบลวังข่อย พร้อมติดตั้งป้ายโครงการตามแบบขององค์การบริหารส่วนตำบลวังข่อย จำนวน ๑ ป้าย

๕. ราคากลางคำนวณ ณ วันที่ ๑๔ กันยายน ๒๕๖๕

เป็นเงิน ๔๕๓,๐๐๐.๐๐ บาท (สี่แสนห้าหมื่นสามพันบาทถ้วน)

ระยะเวลาดำเนินการ ๖๐ วัน

๖. บัญชีประมาณการราคากลาง

๖.๑ แบบแสดงรายการปริมาณและราคา (แบบ ปร.๔)	จำนวน ๑	ฉบับ
๖.๒ แบบสรุปค่าก่อสร้าง (แบบ ปร.๕)	จำนวน ๑	ฉบับ
๖.๓ แบบรูป,รายการละเอียด	จำนวน ๘	ฉบับ

๗. รายชื่อคณะกรรมการกำหนดราคากลาง

๗.๑	นายกิตติพงษ์ ปรางทอง	ตำแหน่ง นายช่างโยธาชำนาญงาน	ประธานกรรมการ
๗.๒	นางอัญชลี น่วมนุ่ม	ตำแหน่ง นักวิชาการเงินและบัญชีชำนาญการ	กรรมการ
๗.๓	นายประยูรศักดิ์ เฟื่องจันทร์	ตำแหน่ง เจ้าพนักงานจัดเก็บรายได้ชำนาญงาน	กรรมการ

แบบ ปร.5

สรุปบัญชีกำหนดราคากลาง

โครงการก่อสร้างฝายน้ำล้น คสล.บริเวณไร่นายสุภัค พลอยเพิ่มพูล หมู่ที่ 9 ต.วังข่อย

สถานที่ก่อสร้าง บริเวณไร่นายสุพัค พลอยเพิ่มพูล หมู่ที่ 9 ตำบลวังข่อย

ฝ่าย/งาน

กำหนดราคากลางโดย คณะกรรมการกำหนดราคากลาง

สำนักงาน องค์การบริหารส่วนตำบลวังข่อย

ประมาณราคาเมื่อวันที่ 14 กันยายน 2565

ระยะเวลาดำเนินการ 60 วัน

โดยทำการ ก่อสร้างฝายน้ำล้น คสล. ขนาดสันฝายกว้าง 4 เมตร ยาว 28 เมตร สูง 2.50 เมตร

รายละเอียดตามแบบและบัญชีประมาณการขององค์การบริหารส่วนตำบลวังข่อย

ติดตั้งป้ายโครงการตามแบบขององค์การบริหารส่วนตำบลวังข่อย จำนวน 1 ป้าย

ลำดับที่	รายการ	ค่าวัสดุและค่าแรงงาน	Factor F	รวมค่าก่อสร้าง	หมายเหตุ
1	งานก่อสร้างฝายน้ำล้น คสล.	340,720.00	1.3357	455,099.70	
2	ป้ายโครงการถาวร (ป้ายเหล็ก) จำนวน 1 ป้าย				
	**ราคาป้ายโครงการ รวมอยู่ในค่าเฟกเตอร์เอฟแล้ว				
สรุป	รวมค่าก่อสร้างเป็นเงินทั้งสิ้นประมาณ			455,099.70	
	คิดราคาประเมิณเพียง (สี่แสนห้าหมื่นสามพันบาทถ้วน)			**453,000.00**	

(ลงชื่อ).....ประธานกรรมการ
(นายกิตติพงษ์ ปรางทอง)
นายช่างโยธาชำนาญงาน

(ลงชื่อ).....กรรมการ
(นางอัญชลี น่วมนุ่ม)
นักวิชาการเงินและบัญชีชำนาญการ

(ลงชื่อ).....กรรมการ
(นายประยูรศักดิ์ เฟื่องจันทร์)
เจ้าพนักงานจัดเก็บรายได้ชำนาญงาน

(✓) อนุมัติ
( ) ไม่อนุมัติเพราะ.....

(ลงชื่อ).....
(นายสันต์ ขวัญพุธโธ)
นายกองค์การบริหารส่วนตำบลวังข่อย

แบบ ปร.4

บัญชีกำหนดราคากลาง โครงการกอสร้างฝายน้ำล้น คสล.บริเวณไรนายสุภัค พลอยเพิ่มพูล หมูที่ 9 ต.วังชอย

สถานที่ก่อสร้าง บริเวณไรนายสุพัค พลอยเพิ่มพูล หมูที่ 9 ตำบลวังชอย

ฝ่าย/งาน สำนักงาน องค์การบริหารส่วนตำบลวังช่อย

กำหนดราคากลางโดย คณะกรรมการกำหนดราคากลาง เมื่อวันที่ 14 เดือน กันยายน พ.ศ. 2565

ระยะเวลาดำเนินการ 60 วัน

โดยทำการ ก่อสร้างฝายน้ำล้น คสล. ขนาดสันฝายกว้าง 4 เมตร ยาว 28 เมตร สูง 2.50 เมตร รายละเอียดตามแบบและบัญชีประมาณการขององค์การบริหารส่วนตำบลวังช่อย

ติดตั้งป้ายโครงการตามแบบขององค์การบริหารส่วนตำบลวังช่อย จำนวน 1 ป้าย

ลำดับที่	รายการ	จำนวน	หน่วย	ราคาวัสดุ		ค่าแรงงาน		รวมค่าวัสดุ และค่าแรงงาน	หมายเหตุ
				ราคา/หน่วย	จำนวนเงิน	ราคา/หน่วย	จำนวนเงิน		
1	**งานก่อสร้างฝายน้ำล้น คสล.**								
	1.1 งานดินขุด-ดินถม								
	- งานเกลี่ยปรับแต่ง		ตรม	-	-		-	-	
	- ดินถมบดอัดแน่น	140.00	ลบ.ม.	87.00	12,180.00		-	12,180.00	
	รวม							**12,180.00**	
2	**งานคอนกรีตเสริมเหล็ก**								
	- คอนกรีตผสมเสร็จ	90.00	ลบ.ม.	1,706.00	153,540.00	306.00	27,540.00	181,080.00	
	- เหล็ก DB 12 มม.	190.00	เส้น	234.00	44,460.00	70.00	13,300.00	57,760.00	
	- เหล็ก RB 6 มม.	740.00	เส้น	68.00	50,320.00	15.00	11,100.00	61,420.00	
	- ลวดผูกเหล็กเบอร์ 18	120.00	กก.	44.00	5,280.00	-	-	5,280.00	
	- หินใหญ่เรียงหน้าฝาย	40.00	ลบ.ม.	365.00	14,600.00	210.00	8,400.00	23,000.00	
	รวม							**328,540.00**	

(ลงชื่อ).....ประธานกรรมการ
(นายกิตติพงษ์ ปรางทอง)
นายช่างโยธาชำนาญงาน

(ลงชื่อ).....กรรมการ
(นางอัญชลี น่วมนุ่ม)
นักวิชาการเงินและบัญชีชำนาญการ

(ลงชื่อ).....กรรมการ
(นายประยูรศักดิ์ เฟืองจันทร์)
เจ้าพนักงานจัดเก็บรายได้ชำนาญงาน

โครงการก่อสร้างฝายน้ำล้น คสล.บริเวณไร่นายสุภัค พลอยเพิ่มพูล
หมู่ที่ 9 ต.วังข่อย อ.ไพศาลี จ.นครสวรรค์

กองช่าง
องค์การบริหารส่วนตำบลวังข่อย

โครงการก่อสร้างฝายน้ำล้น คสล.บริเวณไร่นายสุภัค พลอยเพิ่มพูล
หมู่ที่ 9 ต.วังข่อย อ.ไพศาลี จ.นครสวรรค์

N

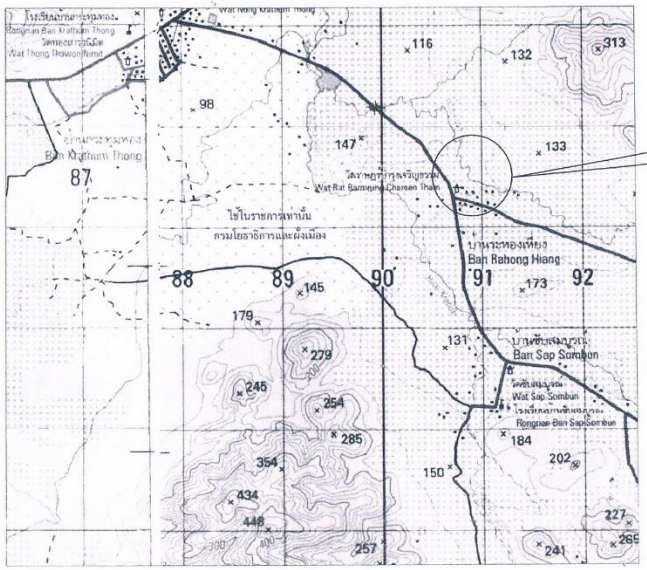

โครงการก่อสร้างฝายน้ำล้น คสล.บริเวณไร่นายสุภัค พลอยเพิ่มพูล
หมู่ที่ 9 ต.วังข่อย อ.ไพศาลี จ.นครสวรรค์

แผนที่สังเขป

มาตราส่วน 1:500

อบต.วังข่อย

ชื่อโครงการ

โครงการก่อสร้างฝายน้ำล้น คสล. บริเวณไร่นายสุภัค พลอยเพิ่มพูล หมู่ที่ 9 ต.วังข่อย อ.ไพศาลี จ.นครสวรรค์

เขียนแบบ

(นายกิตติพงษ์ ปรางทอง)
นายช่างโยธาชำนาญงาน

ตรวจ

(นางรัตติยา ตาเวียน)
รองปลัดองค์การบริหารส่วนตำบล
รักษาราชการแทน
ผู้อำนวยการกองช่าง

เห็นชอบ

(นายสุธานนท์ ชื่นสิริพัฒนกิจ)
ปลัดองค์การบริหารส่วนตำบล

อนุมัติ

(นายสันต์ ขวัญพุธโธ)
นายกองค์การบริหารส่วนตำบลวังข่อย

แบบแสดง

แผนที่สังเขป

สถานที่ก่อสร้าง

หมู่ที่ 9 ต.วังข่อย
อ.ไพศาลี จ.นครสวรรค์

จำนวนแผ่น	แผ่นที่

ผังบริเวณโครงการ

มาตราส่วน 1:500

อบต.วังข่อย

ชื่อโครงการ

โครงการก่อสร้างฝายน้ำล้น คสล. บริเวณไร่นายสุภัค พลอยเพิ่มพูล หมู่ที่ 9 ต.วังข่อย อ.ไพศาลี จ.นครสวรรค์

เขียนแบบ

(นายกิตติพงษ์ ปรางทอง)
นายช่างโยธาชำนาญงาน

ตรวจ

(นางรัตติยา ตาเวียน)
รองปลัดองค์การบริหารส่วนตำบล
รักษาราชการแทน
ผู้อำนวยการกองช่าง

เห็นชอบ

(นายสุธานนท์ ธีนสิริพัฒนกิจ)
ปลัดองค์การบริหารส่วนตำบล

อนุมัติ

(นายสันต์ ชรัญพุธโอ)
นายกองค์การบริหารส่วนตำบลวังข่อย

แบบแสดง

ผังบริเวณ

สถานที่ก่อสร้าง

หมู่ที่ ๑ ต.วังข่อย
อ.ไพศาลี จ.นครสวรรค์

จำนวนแผ่น	แผ่นที่

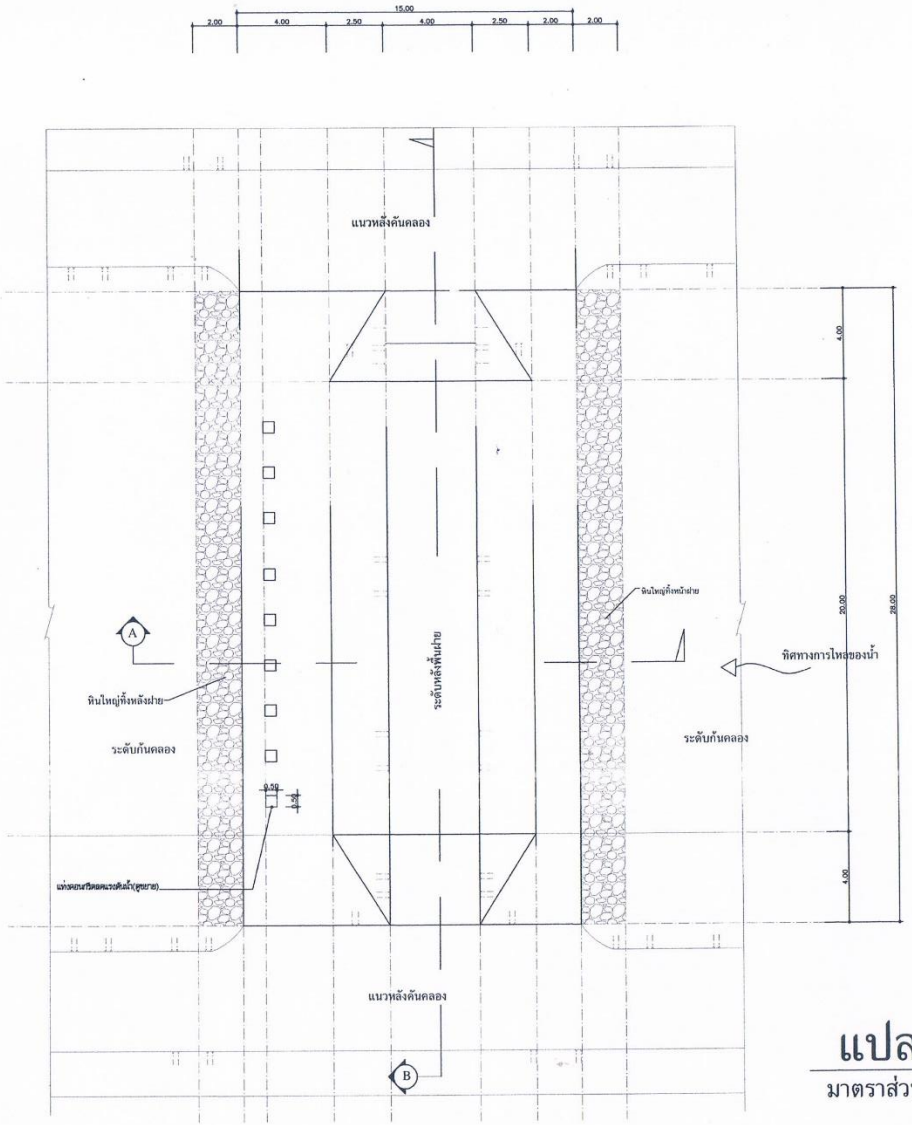

แปลนฝาย

มาตราส่วน 1:250

อบต.วังข่อย

ชื่อโครงการ

โครงการก่อสร้างฝายน้ำล้น คสล. บริเวณไร่นายสุภัค พลอยเพิ่มพูล หมู่ที่ 9 ต.วังข่อย อ.โพศาลี จ.นครสวรรค์

เขียนแบบ

(นายกิตติพงษ์ ปรางทอง)
นายช่างโยธาชำนาญงาน

ตรวจ

(นางรัตติยา ตาเวียน)
รองปลัดองค์การบริหารส่วนตำบล
รักษาราชการแทน
ผู้อำนวยการกองช่าง

เห็นชอบ

(นายสุธานนท์ อิ่นสิริพัฒนกิจ)
ปลัดองค์การบริหารส่วนตำบล

อนุมัติ

(นายสันต์ ชวัญพุฒโอ)
นายกองค์การบริหารส่วนตำบลวังข่อย

แบบแสดง

แปลนฝาย

สถานที่ก่อสร้าง

หมู่ที่ 9 ต.วังข่อย
อ.โพศาลี จ.นครสวรรค์

จำนวนแผ่น	แผ่นที่

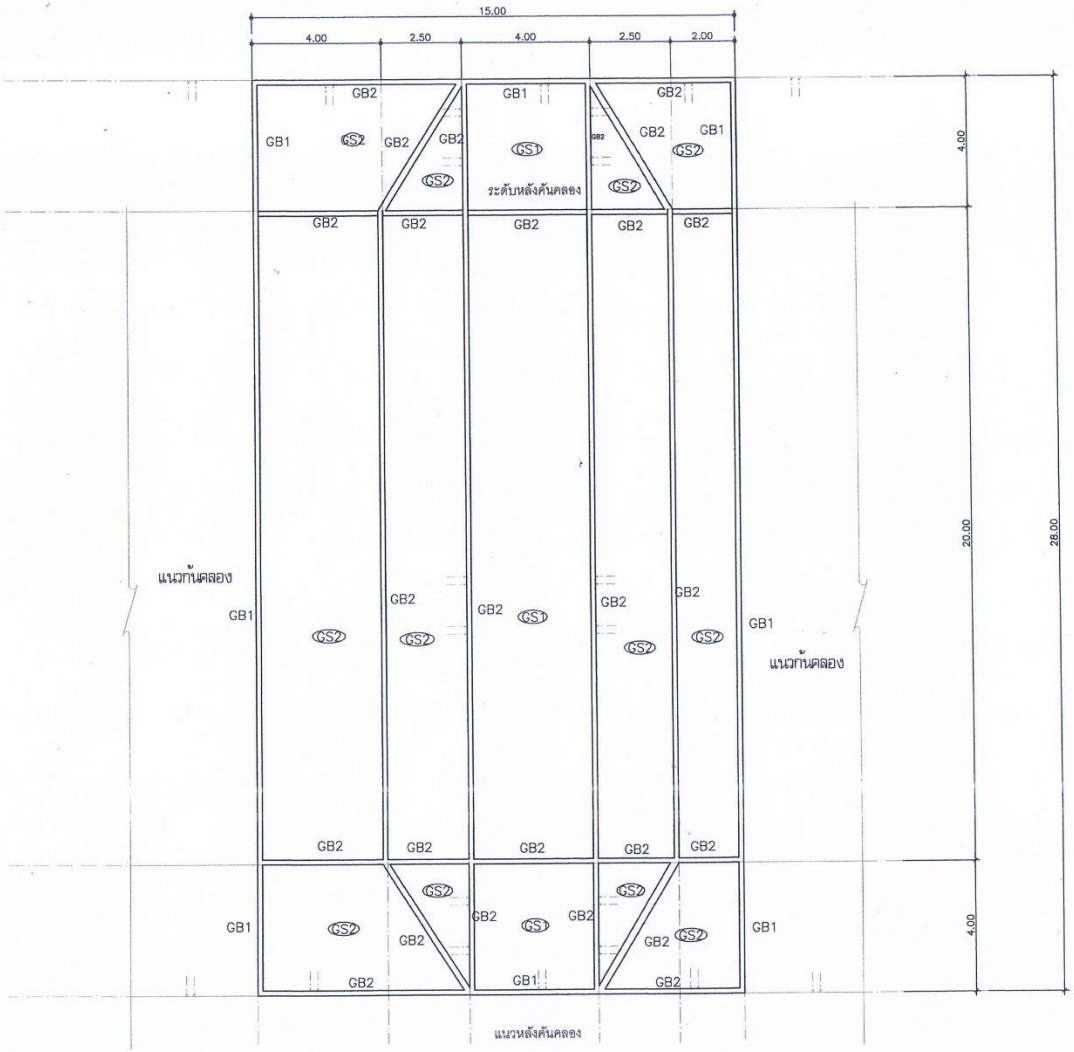

แปลนคานฝาย

มาตราส่วน 1:200

อบต.วังข่อย

ชื่อโครงการ

โครงการก่อสร้างฝายน้ำล้น คสล. บริเวณไร่นายสุภัค พลอยเพ็มพูล หมู่ที่ 9 ต.วังข่อย อ.ไพศาลี จ.นครสวรรค์

เขียนแบบ

(นายกิตติพงษ์ ปรางทอง)
นายช่างโยธาชำนาญงาน

ตรวจ

(นางรัตติยา ตาเวียน)
รองปลัดองค์การบริหารส่วนตำบล
รักษาราชการแทน
ผู้อำนวยการกองช่าง

เห็นชอบ

(นายสุธานนท์ อิ่มสิริพัฒนกิจ)
ปลัดองค์การบริหารส่วนตำบล

อนุมัติ

(นายสันต์ ขวัญพุธโธ)
นายกองค์การบริหารส่วนตำบลวังข่อย

แบบแสดง

แปลนคาน

สถานที่ก่อสร้าง

หมู่ที่ 9 ต.วังข่อย
อ.ไพศาลี จ.นครสวรรค์

จำนวนแผ่น	แผ่นที่

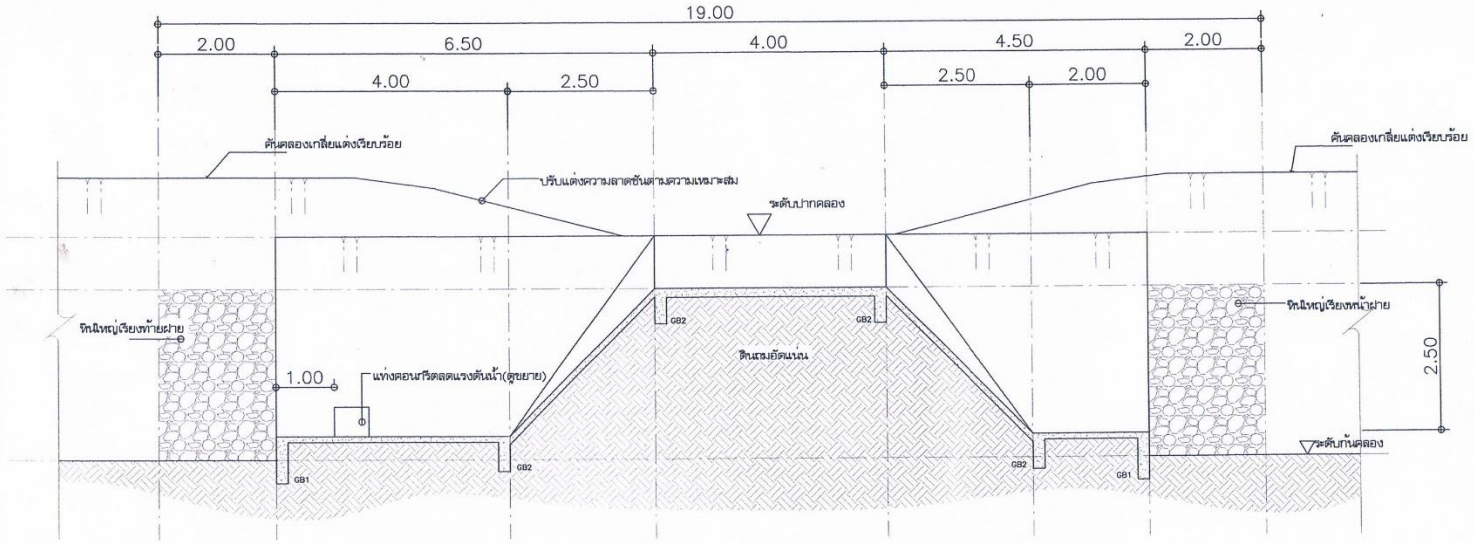

รูปตัด A

มาตราส่วน 1:100

อบต.วังข่อย

ชื่อโครงการ

โครงการก่อสร้างฝายน้ำล้น คสล. บริเวณไร่นายสุภัค พลอยเพิ่มพูล หมู่ที่ 9 ต.วังข่อย อ.ไพศาลี จ.นครสวรรค์

เขียนแบบ

(นายกิตติพงษ์ ปรางทอง)
นายช่างโยธาชำนาญงาน

ตรวจ

(นางรัตติยา ตาเวียน)
รองปลัดองค์การบริหารส่วนตำบล
รักษาราชการแทน
ผู้อำนวยการกองช่าง

เห็นชอบ

(นายสุธานนท์ ธิ่นสิริวัฒนกิจ)
ปลัดองค์การบริหารส่วนตำบล

อนุมัติ

(นายสันต์ ขวัญพุธโอ)
นายกองค์การบริหารส่วนตำบลวังข่อย

แบบแสดง

รูปตัด A - A

สถานที่ก่อสร้าง

หมู่ที่ 9 ต.วังข่อย
อ.ไพศาลี จ.นครสวรรค์

จำนวนแผ่น	แผ่นที่

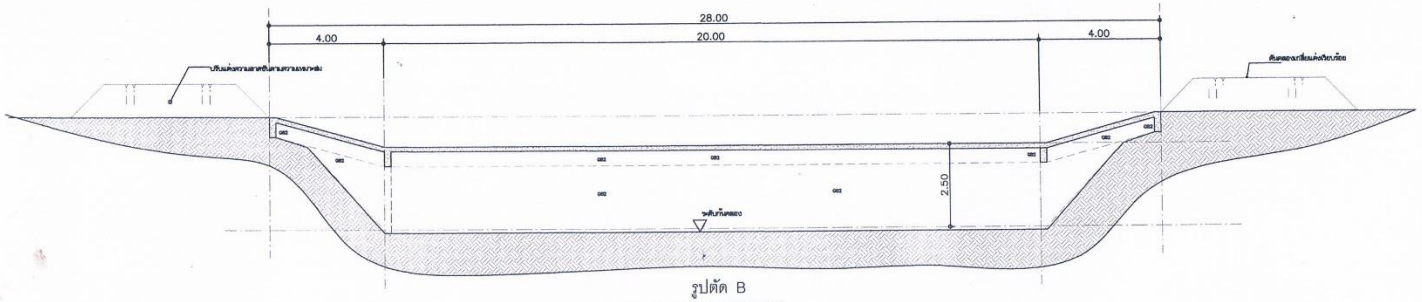

รูปตัด B

มาตราส่วน 1:125

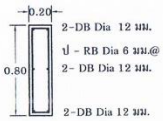

GB 1

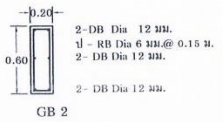

GB 2

แบบขยายคาน

มาตราส่วน 1 :20

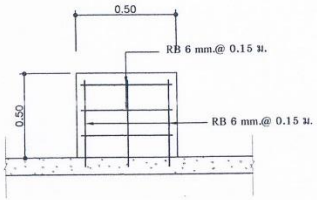

แบบขยายแท่คอนกรีตลดแรงดันน้ำ

มาตราส่วน 1:100

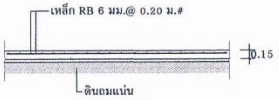

แบบขยาย GS 1

มาตราส่วน 1 :20

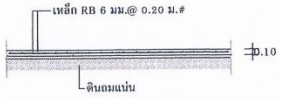

แบบขยาย GS 2

มาตราส่วน 1 :20

หมายเหตุ

ระยะทาบการต่อเหล็ก 0.50 เมตร

อบต.วังข่อย

ชื่อโครงการ

โครงการก่อสร้างฝายน้ำล้น คสล. บริเวณไร่นายสมัค พลอยเพิ่มพูล หมู่ที่ 9 ต.วังข่อย อ.ไพศาลี จ.นครสวรรค์

เขียนแบบ

(นายกิตติพงษ์ ปรางทอง)
นายช่างโยธาชำนาญงาน

ตรวจ

(นางรัตติยา ตาเวียน)
รองปลัดองค์การบริหารส่วนตำบล
รักษาราชการแทน
ผู้อำนวยการกองช่าง

เห็นชอบ

(นายสุธานนท์ ถิ่นสิริพัฒนกิจ)
ปลัดองค์การบริหารส่วนตำบล

อนุมัติ

(นายสันต์ ขวัญพุธโธ)
นายกองค์การบริหารส่วนตำบลวังข่อย

แบบแสดง

รูปตัด B

สถานที่ก่อสร้าง

หมู่ที่ 9 ต.วังข่อย
อ.ไพศาลี จ.นครสวรรค์

จำนวนแผ่น	แผ่นที่

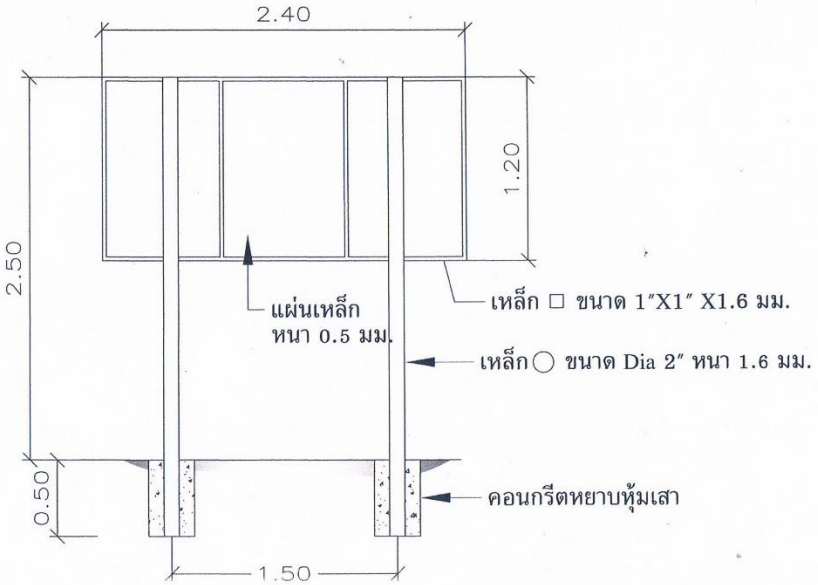

แบบโครงสร้างป้ายโครงการ

มาตราส่วน 1:20

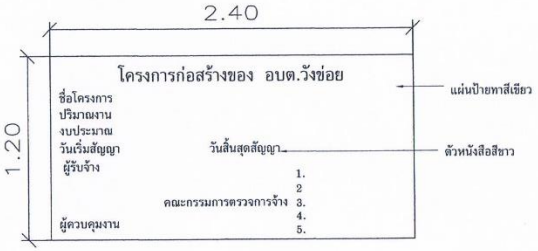

หมายเหตุ
ตัวหนังสืออาจใช้เป็นตัวสติ๊กเกอร์
หรือเขียนด้วยสีน้ำมันก็ได้

แบบรายละเอียดป้ายโครงการ

มาตราส่วน 1:20

อบต.วังข่อย

ชื่อโครงการ

โครงการก่อสร้างฝายน้ำล้น คสล.
บริเวณไร่นายสุภัค พลอยเพิ่มพูล
หมู่ที่ 9 ต.วังข่อย
อ.โพศาลี จ.นครสวรรค์

เขียนแบบ

(นายกิตติพงษ์ ปรางทอง)
นายช่างโยธาชำนาญงาน

ตรวจ

(นางรัตติยา ตาเวียน)
รองปลัดองค์การบริหารส่วนตำบล
รักษาราชการแทน
ผู้อำนวยการกองช่าง

เห็นชอบ

(นายสุธานนท์ ถิ่นสิริพัฒนกิจ)
ปลัดองค์การบริหารส่วนตำบล

อนุมัติ

(นายสันต์ ขวัญพุธโธ)
นายกองค์การบริหารส่วนตำบลวังข่อย

แบบแสดง

รูปตัด A - A

สถานที่ก่อสร้าง

หมู่ที่ 9 ต.วังข่อย
อ.โพศาลี จ.นครสวรรค์

จำนวนแผ่น	แผ่นที่