



องค์การบริหารส่วนตำบลวังเมือง

โครงการลงความคิดเห็นในหมู่บ้าน

หมู่ที่ 8 บ้านหนองขาม

ตำบลวังเมือง อำเภอลาดยาว จังหวัดนครสวรรค์

(นายสมใจ ศรีวิเศษ)

เจ้าพนักงานแบบ

ผู้ช่วยนายช่างโยธา

(นายประลาท เล็กสิทธิ์กิจ)

ตรวจชอบ

ผู้ช่วยนายช่างสำรวจ

(นายเกษม พักพิเศษ)

อนุมัติ

นายก อบต.วังเมือง

(นางดาวปรีชา จันทรรักษ์)

เห็นชอบ

นายก อบต.วังเมือง

รายละเอียดโครงการ

แผ่นที่

1 / 2

โครงการก่อสร้างขององค์การบริหารส่วนตำบลวังเมือง

โครงการลงความคิดเห็นในหมู่บ้าน หมู่ที่ 8

ช่วงที่ 1. สายหนองบัวหึ่ง 2. สายทุ่งใหญ่ ขนาดผิวจราจรกว้าง 3.00 เมตร ยาว 469.00 เมตร หนาเฉลี่ย 0.12 เมตร

สถานที่ดำเนินการ บ้านหนองขามหมู่ที่ 8 ตำบลวังเมือง อำเภอลาดยาว จังหวัดนครสวรรค์

รายละเอียดปริมาณงานตามแบบแปลนที่องค์การบริหารส่วนตำบลวังเมืองกำหนด

องค์การบริหารส่วนตำบลวังเมือง

กองช่าง



โครงการรณคดีนคฤหาสน์ของบวตั้ง
สายทุ่งใหญ่ หมู่ที่ 6 บ้านหนองขาม
ต.วังเมือง อ.ลาดยาว
จ.นครสวรรค์

โครงการ สถานที่ดำเนินการ

(Signature)

(นายสมใจ ศรีโคต)

สำรวจ/ออกแบบ ผู้ช่วยนายช่างโยธา



(นายประสพ ก่อสถิตกิจ)

ผู้ตรวจ ผู้ช่วยนายช่างสำรวจ

(Signature)

(นายเกษม พักพันธุ์)

เห็นชอบ รองปลัดอบต.วังเมือง

(Signature)

(นางสาวปรีชา จันทร์ศิริ)

อนุมัติ ปลัดอบต.วังเมือง/ปลัดเทศบาลตำบลวังเมือง

แบบแสดง

แผนที่โดยสังเขป


แผ่นที่ 2/2

สัญญาลักษณะ

แสดงตำแหน่งลงหินคฤหาสน์ในหมู่บ้าน



จุดวางคฤหาสน์

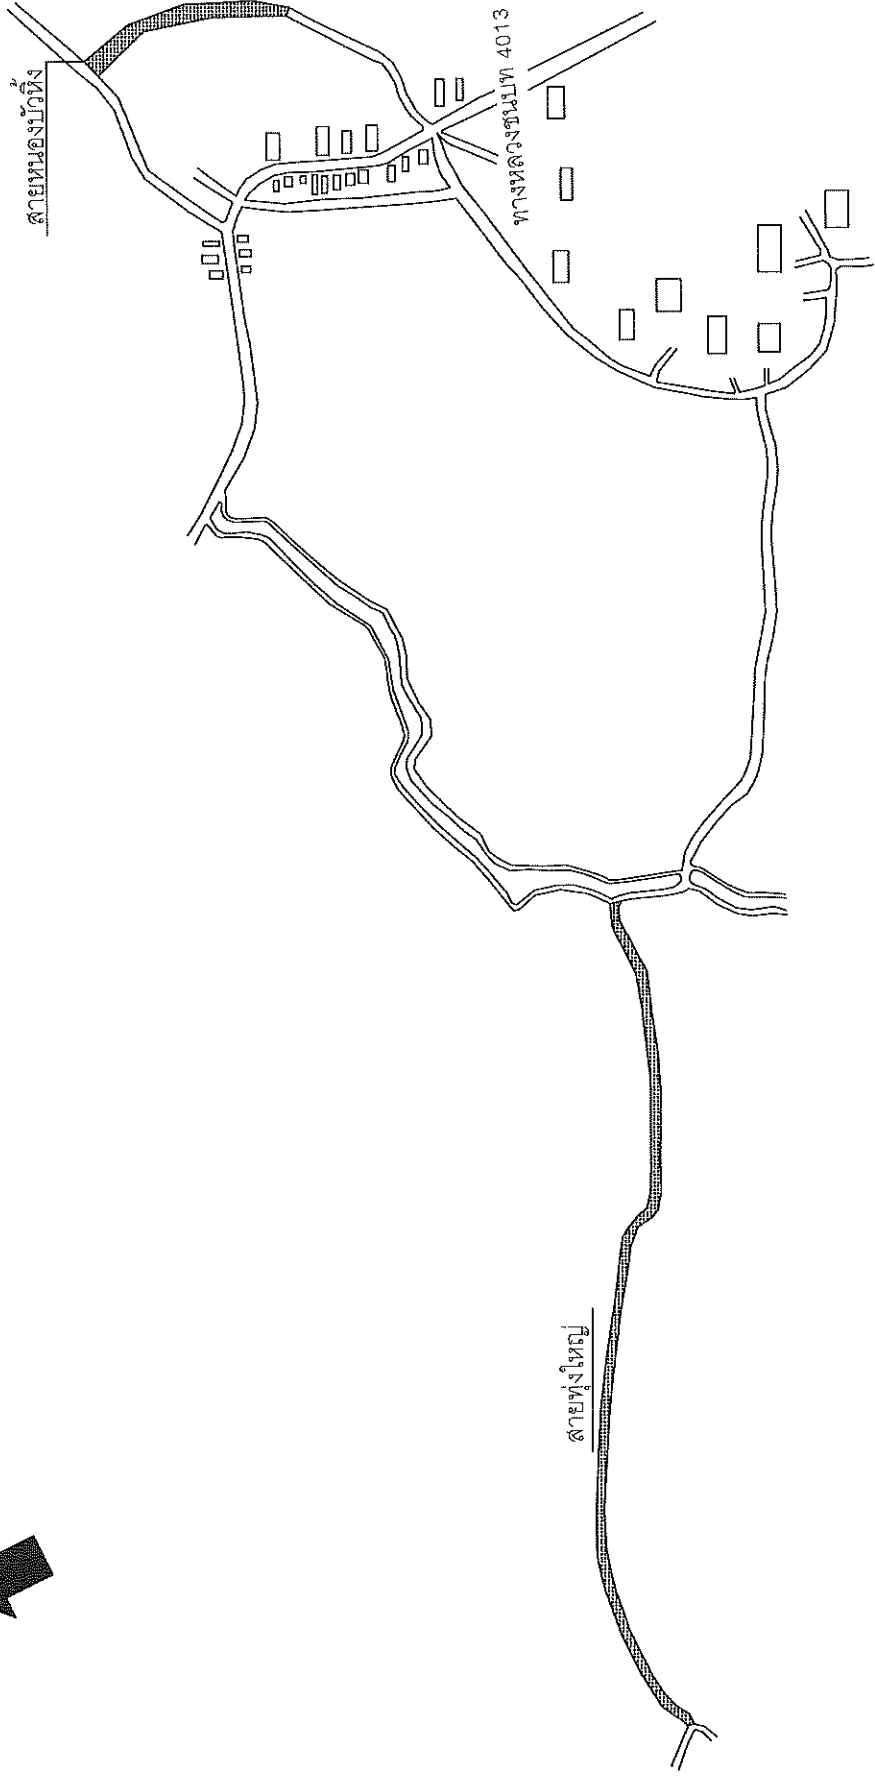

แผนที่แสดงตำแหน่งลงหินคฤหาสน์สายทุ่งใหญ่ สายหนองบัวตั้ง หมู่ที่ 6 บ้านหนองขาม