



องค์การบริหารส่วนตำบลนครสวรรค์ออก งานออกแบบ - เขียนแบบ กองช่าง


โครงการ : ปรับปรุงภูมิทัศน์รอบสระน้ำ หมู่ 1 บ้านกองเตเปียง (สวนสุขภาพและสวัสดิการชุมชนตำบลนครสวรรค์ออก)

ตำบลนครสวรรค์ออก อำเภอเมืองฯ จังหวัดนครสวรรค์

งาน : งานก่อสร้างป้ายบอกสถานที่ ขนาด กว้าง 4.00 เมตร สูง 11.50 เมตร จำนวน 1 ป้าย
(ตามแบบแปลนที่อบต.นครสวรรค์ออกกำหนด)




จุดติดตั้งป้ายบอกสถานที่
ทางหลวงสายพิเศษ ระเบิด-ตำบลหนองปลิง(3001)

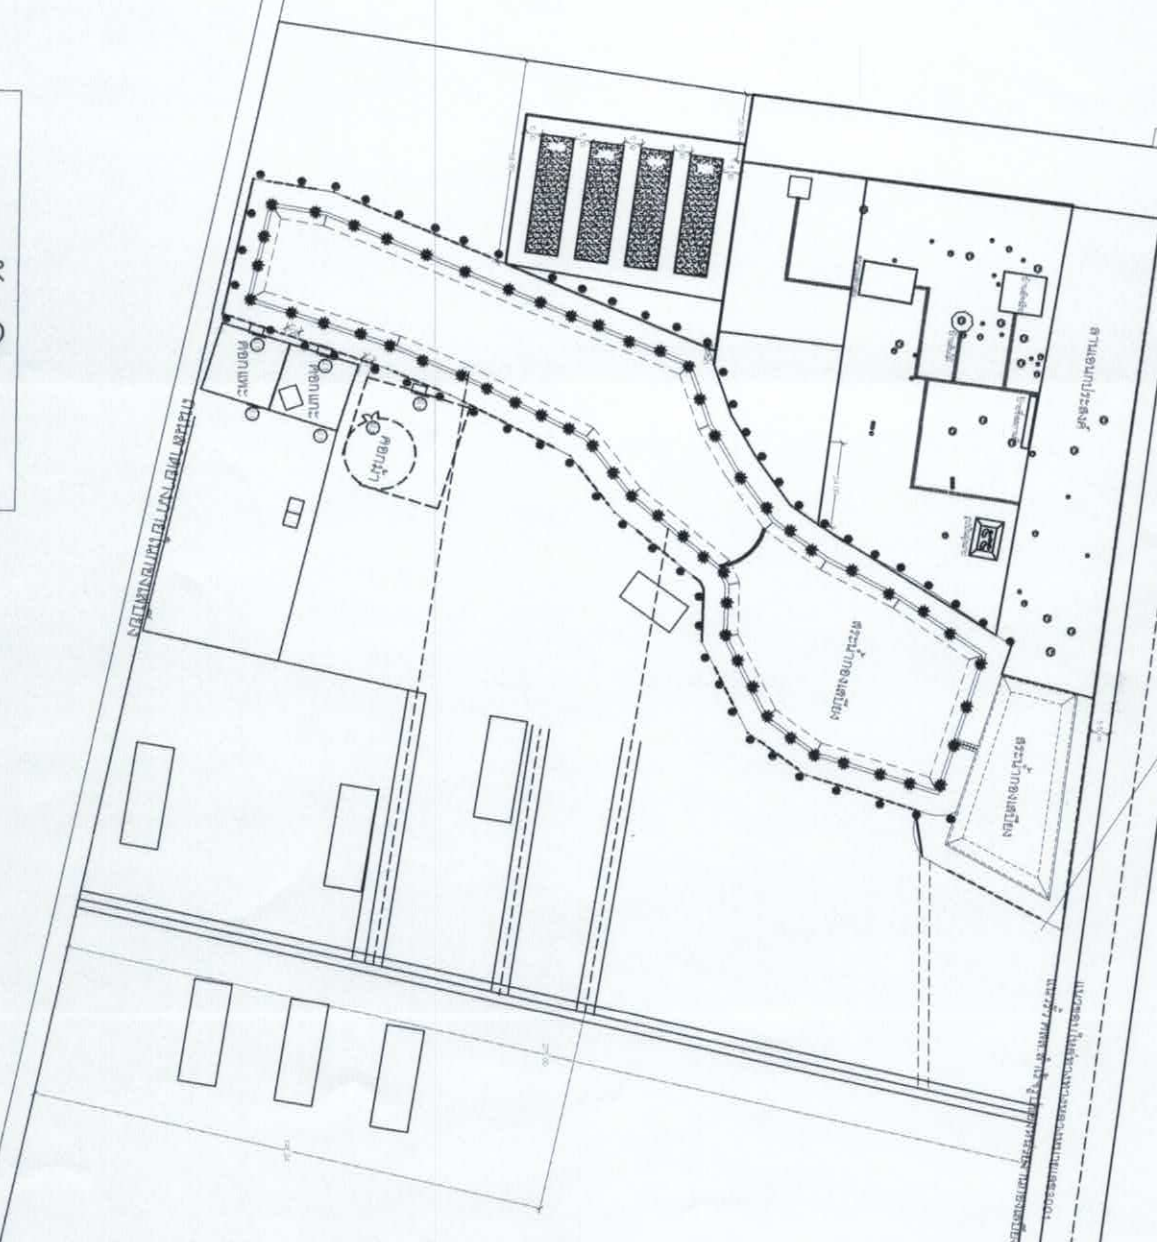

แผนผังบริเวณ
SCALE 1:1500



วันที่: _____ 1:1500	

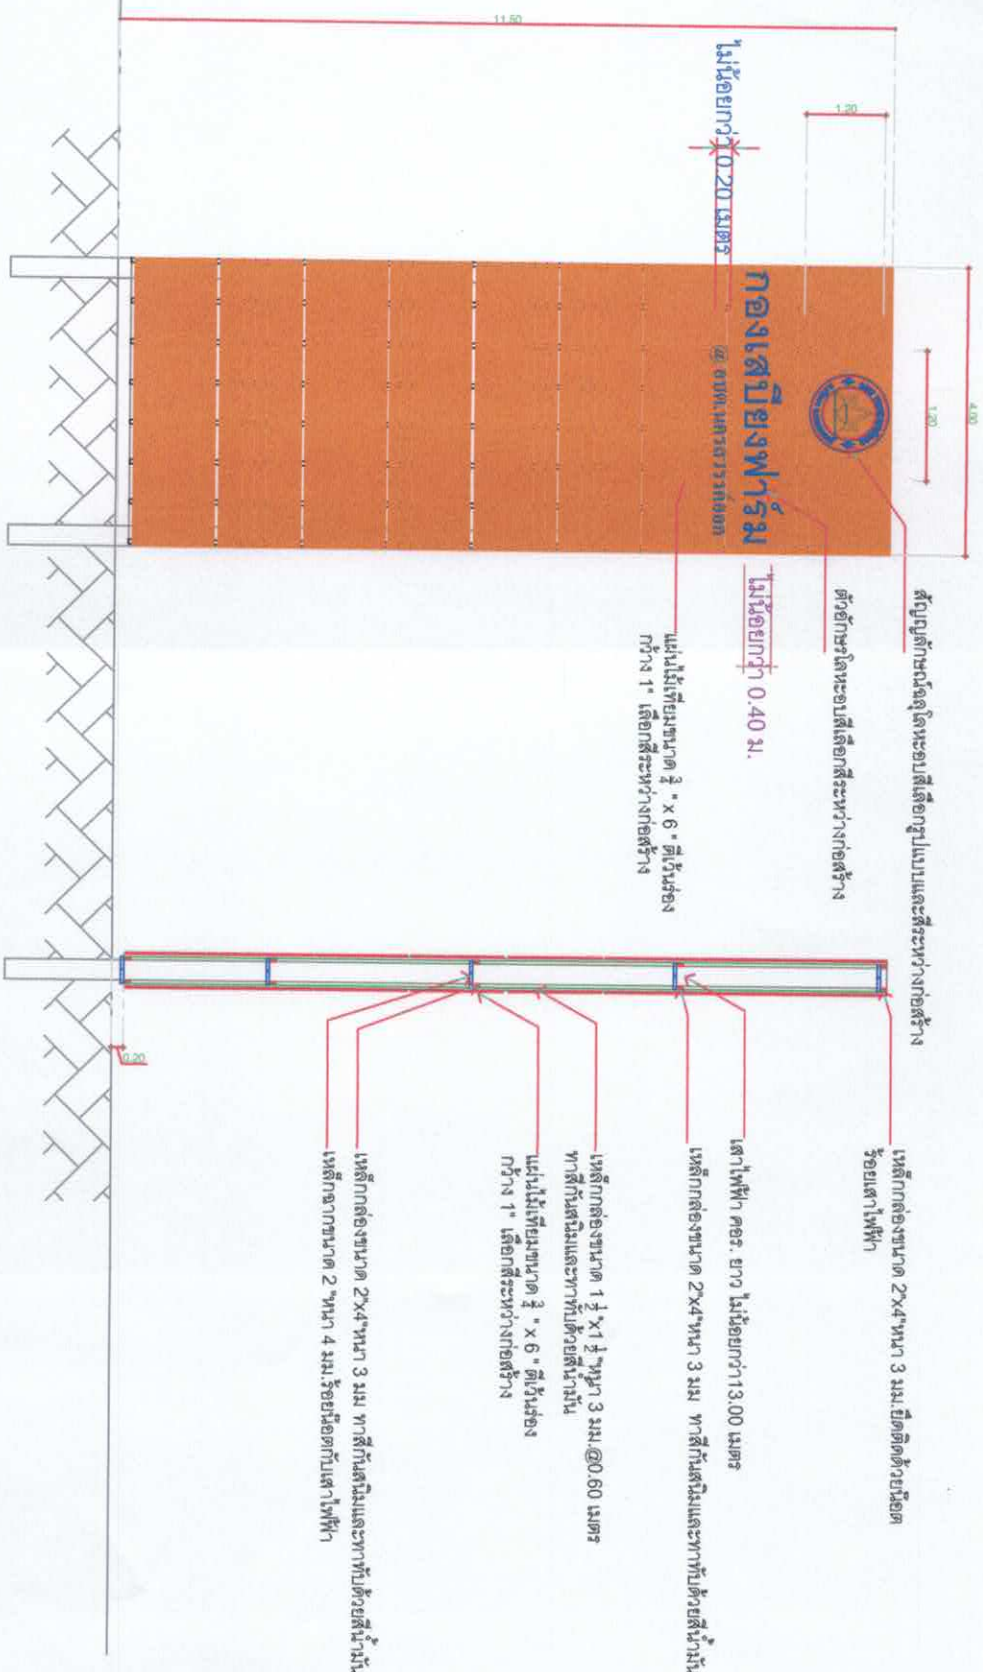

ขยายแปลนออกสถาปัตย์
SCALE 1:100



โครงการ
 4.11.11

ผู้จัดทำ
 (นาย) *[Signature]*



แบบแปลน	มาตราส่วน	วันที่พิมพ์	จำนวนแผ่น