

โครงการปรับปรุงถนนลงหินคลุกสายจากบ้าน

นางจาด ตาเต็ง - ถึงบ้านนายประเสริฐ แดงแย้ม หมู่ที่ 4




สารบัญ

แบบสถาปัตยกรรม	แบบวิศวกรรม	สัญลักษณ์	ความหมาย
ชื่อแผ่น	แบบแสดง		
A-01	สารบัญ		แสดง เส้นกึ่งกลางถนน
A-02	แผนที่สังเขป		แสดง แนวศูนย์กลางเสาทางนอน
A-03	แปลนงานก่อสร้าง		แสดง แนวศูนย์กลางเสาทางตั้ง
A-04	รูปตัด A - A ถนนเดิม, ถนนก่อสร้าง		แสดง ระยะจากศูนย์กลางถึงศูนย์กลาง
A-05	รูปตัดงานวางท่อ PVC Ø 8"		แสดง ระยะจากศูนย์กลางถึงริม
A-06	รายการประกอบแบบ		แสดง แนวพรมองส่งน้ำ
			แสดง แนวลาดเอียง
			แสดง แนวและมุมของรูปตัด
			แสดง มุมมองรูปด้าน
			แสดง แผ่นที่ - แผ่นที่ทั้งหมด
			พื้นดินเดิม



ชื่อโครงการ

โครงการงานปรับปรุงถนน
 นางจาด ดาเต็ง - ถึงบ้าน
 นายประเสริฐ แดงแย้ม หมู่ที่ 4
 ตำบล เนินกว้าว
 อำเภอ ไกรพระ

เขียนแบบโครงการ

(นายวินัย ทองนพ)
 ผู้ช่วยนายช่างโยธา

ตรวจสอบ

(นายชูศักดิ์ กลิ่นจรีญ)
 ผู้อำนวยการกองช่าง

เห็นชอบ

(นายวีรัตน์ เหล่าเขตกล)
 ปลัด อบต. เนินกว้าว

อนุมัติ

(นายเจริญ สมรอด)
 นายก อบต. เนินกว้าว

แบบแปลนเลขที่ 60 / 2562


A-01

06

[Signature]
 นายหญิง ตีประติษฐ์ ส.บ. 7209

จุดเริ่มต้นโครงการปรับปรุงถนนลงทิศตก
 กม. 0+000 พิกัด N = 15°31'57.83" E = 99°59'29.89"

จุดสิ้นสุดโครงการปรับปรุงถนนลงทิศตก
 กม. 0+110 ระยะระยะทาง 110.00 เมตร
 พิกัด N = 15°32'1.37" E = 99°59'29.69"

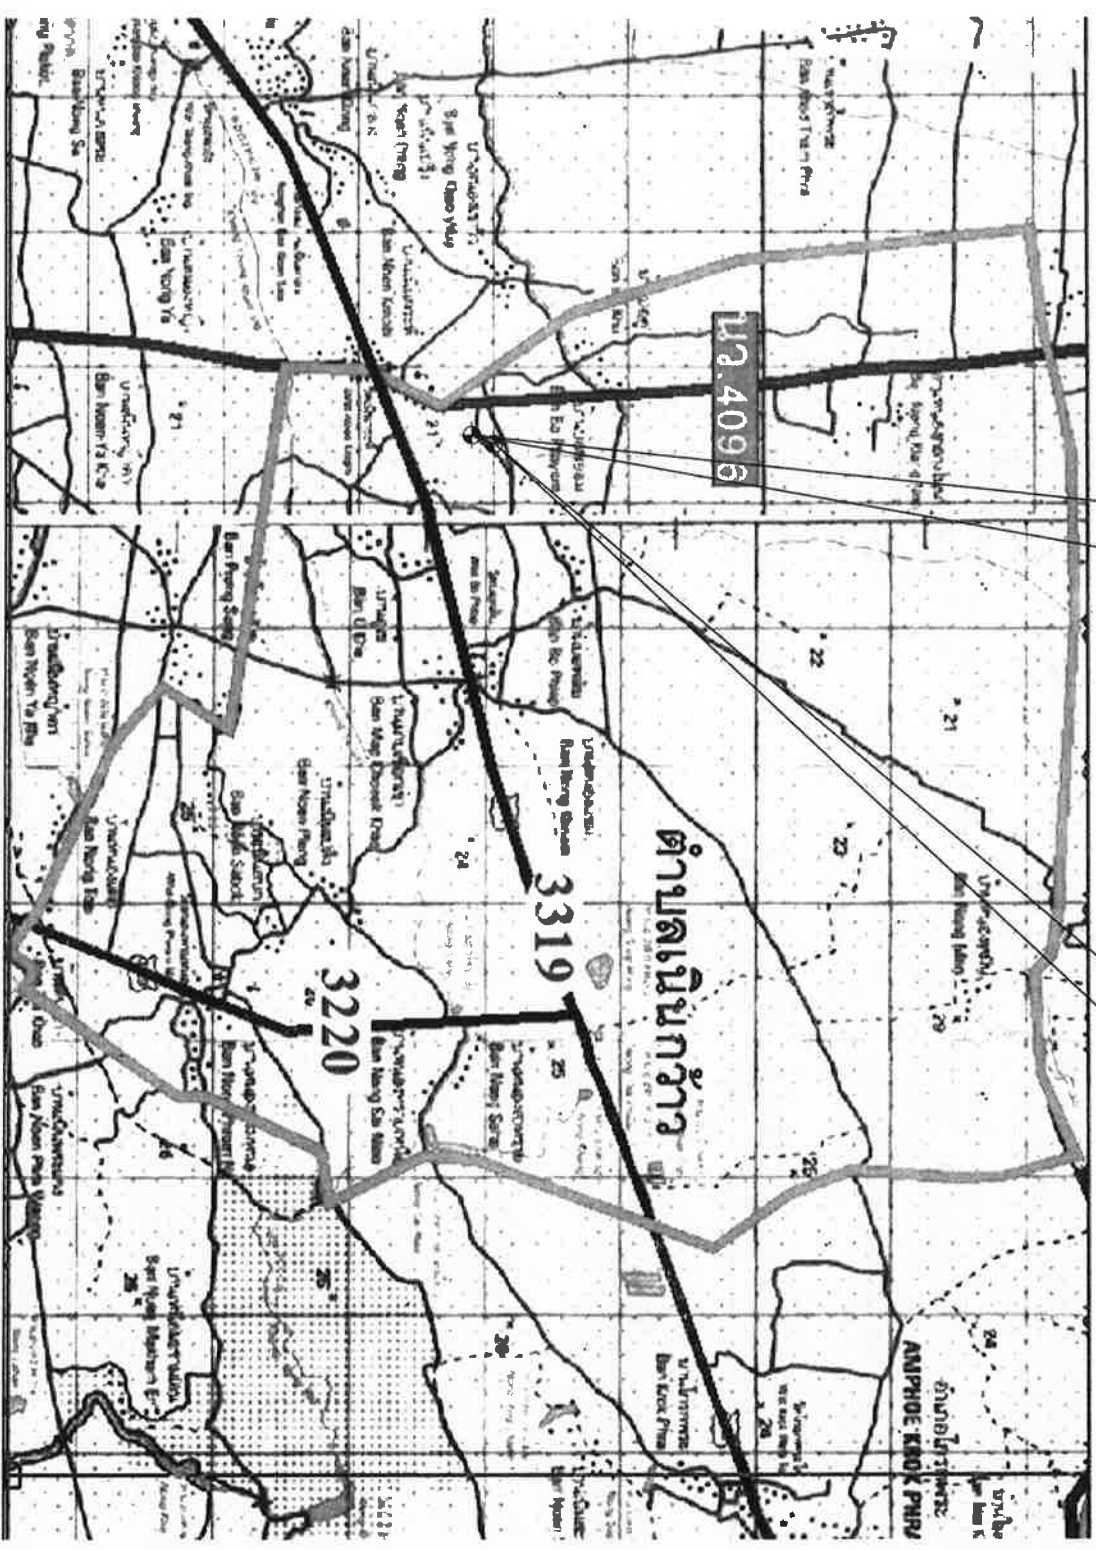

ชื่อโครงการ

โครงการงานปรับปรุงถนน
 ลงทิศตกสายจากบ้าน
 นางจาด ตาตั้ง - ถึงบ้าน
 นายประเสริฐ แดงแย้ม หมู่ที่ 4
 ตำบล เนินกุ่ม้า
 อำเภอ โกรกพระ
 จังหวัด นครสวรรค์

เขียนแบบโครงการ

(นายวินัย ทองแพง)
 ผู้ช่วยนายช่างโยธา

ตรวจตลอด

[Signature]

(นายชูศักดิ์ กลิ่นเจริญ)
 ผู้อำนวยการกองช่าง

เห็นชอบ

(นายวิรัตน์ เทลาเขตกิจ)
 ปกติ อบต.เนินกุ่ม้า

อนุมัติ

(นายเจริญ สมรอด)
 นายก อบต.เนินกุ่ม้า

แบบแปลนเลขที่ 60 / 2562

A-02 06

(นาย) *[Signature]*
 ตรีประสิทธิ์ ธรรม 7209

*** แผนที่ 1:50,000 แผนที่สังเขป แสดงพื้นที่บริเวณตำบลเนินกุ่ม้า อำเภอโกรกพระ จังหวัดนครสวรรค์



ชื่อโครงการ

โครงการปรับปรุงถนน
 ลงหินคลุกสายจากบ้าน
 นางจาด ตาตั้ง - ถึงบ้าน
 นายประเสริฐ แดงยิ้ม หมู่ที่ 4
 ตำบล เนินแก้ว
 อำเภอ ไทรพระ
 จังหวัด นครสวรรค์

เขียนแบบโครงการ

(นายวินัย ทองแพ)
 ผู้ช่วยนายช่างโยธา

ตรวจสอบ

(นายชูศักดิ์ กลิ่นเจริญ)
 ผู้อำนวยการกองช่าง

เห็นชอบ


(นายวิรัตน์ เหล่าเขตกิจ)
 ปลัด อบต.เนินแก้ว

อนุมัติ

(นายเจริญ สมนอด)
 นายก อบต.เนินแก้ว

แบบแปลนเลขที่ 60 / 2562

A-03 06

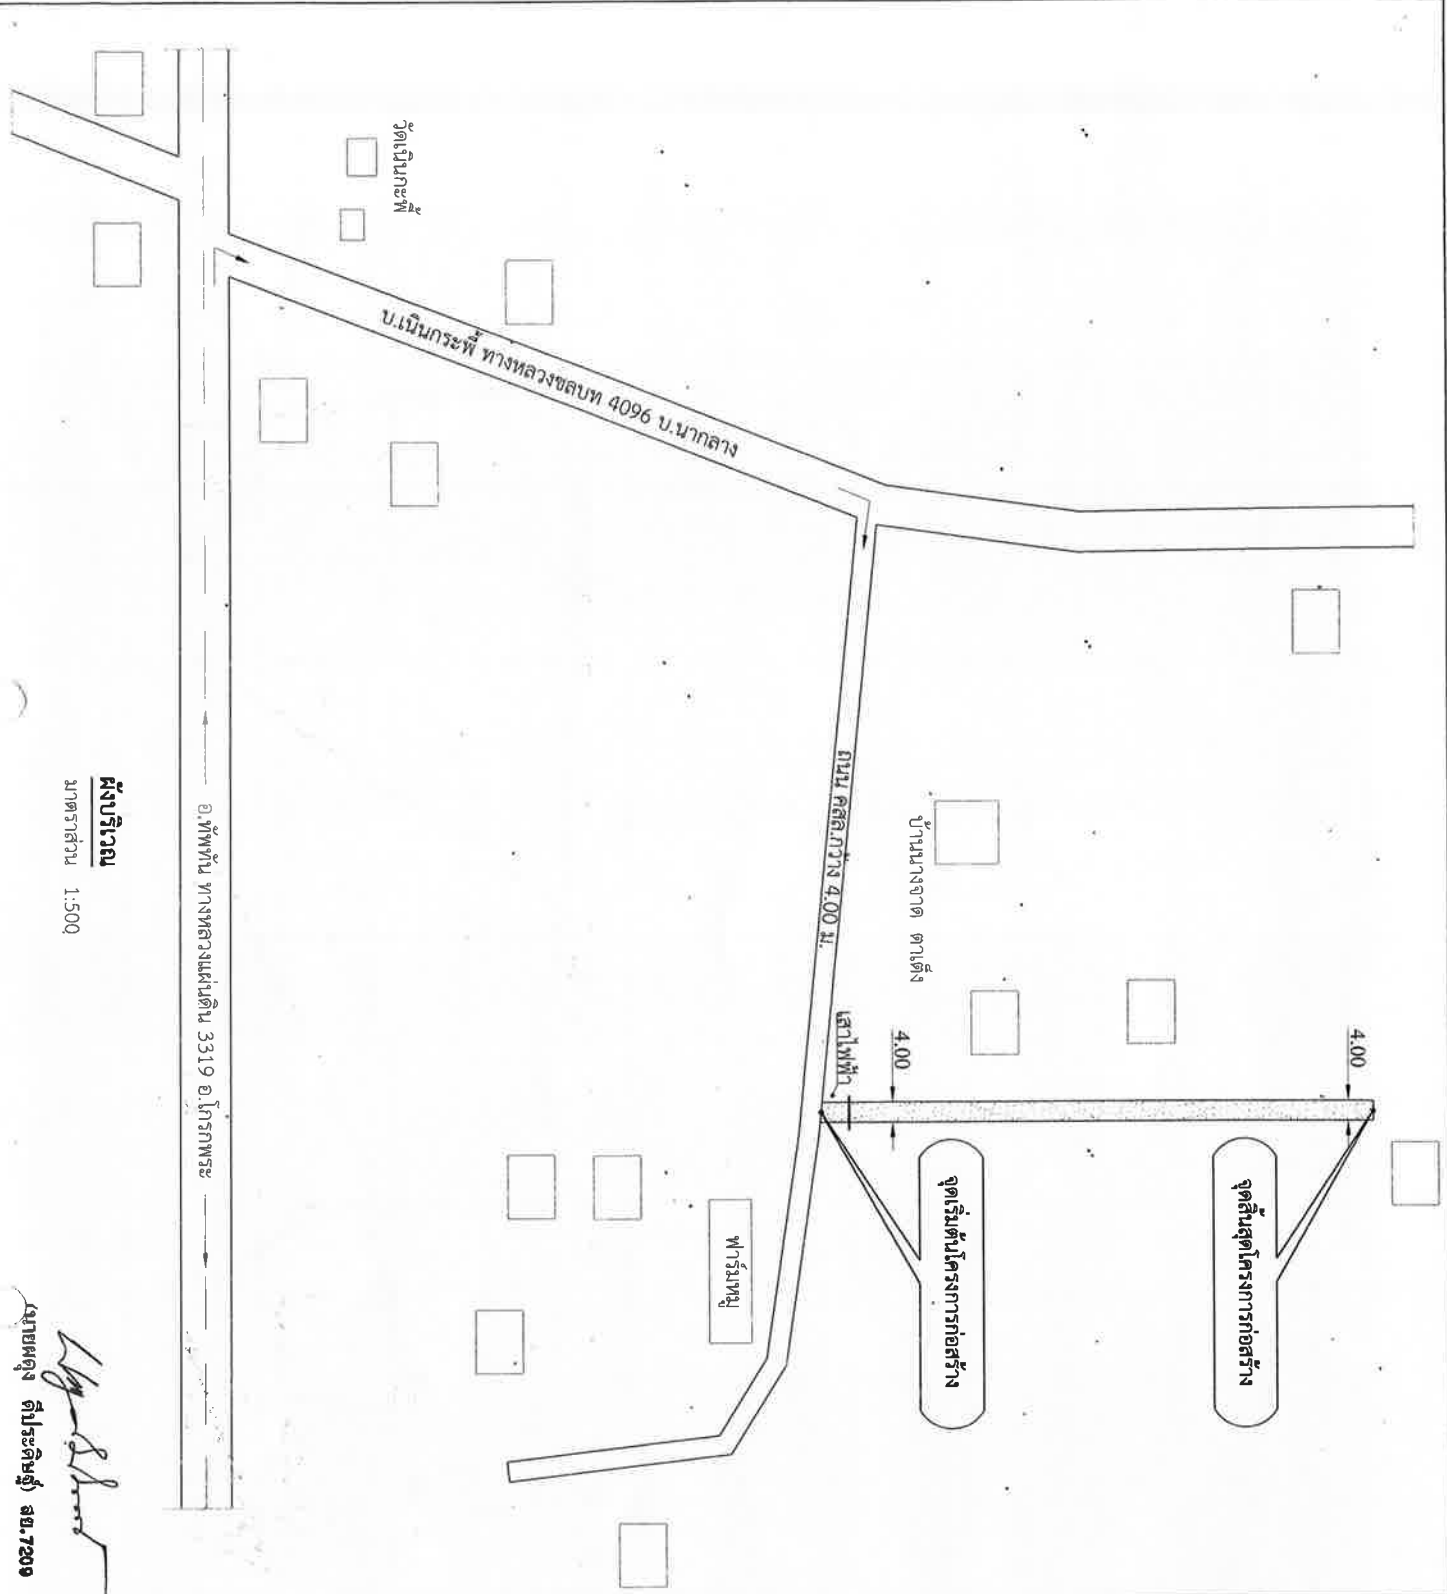



ผังบริเวณ

มาตราส่วน 1:500

นายคณัฐ ติประคิมส์ สช.7209

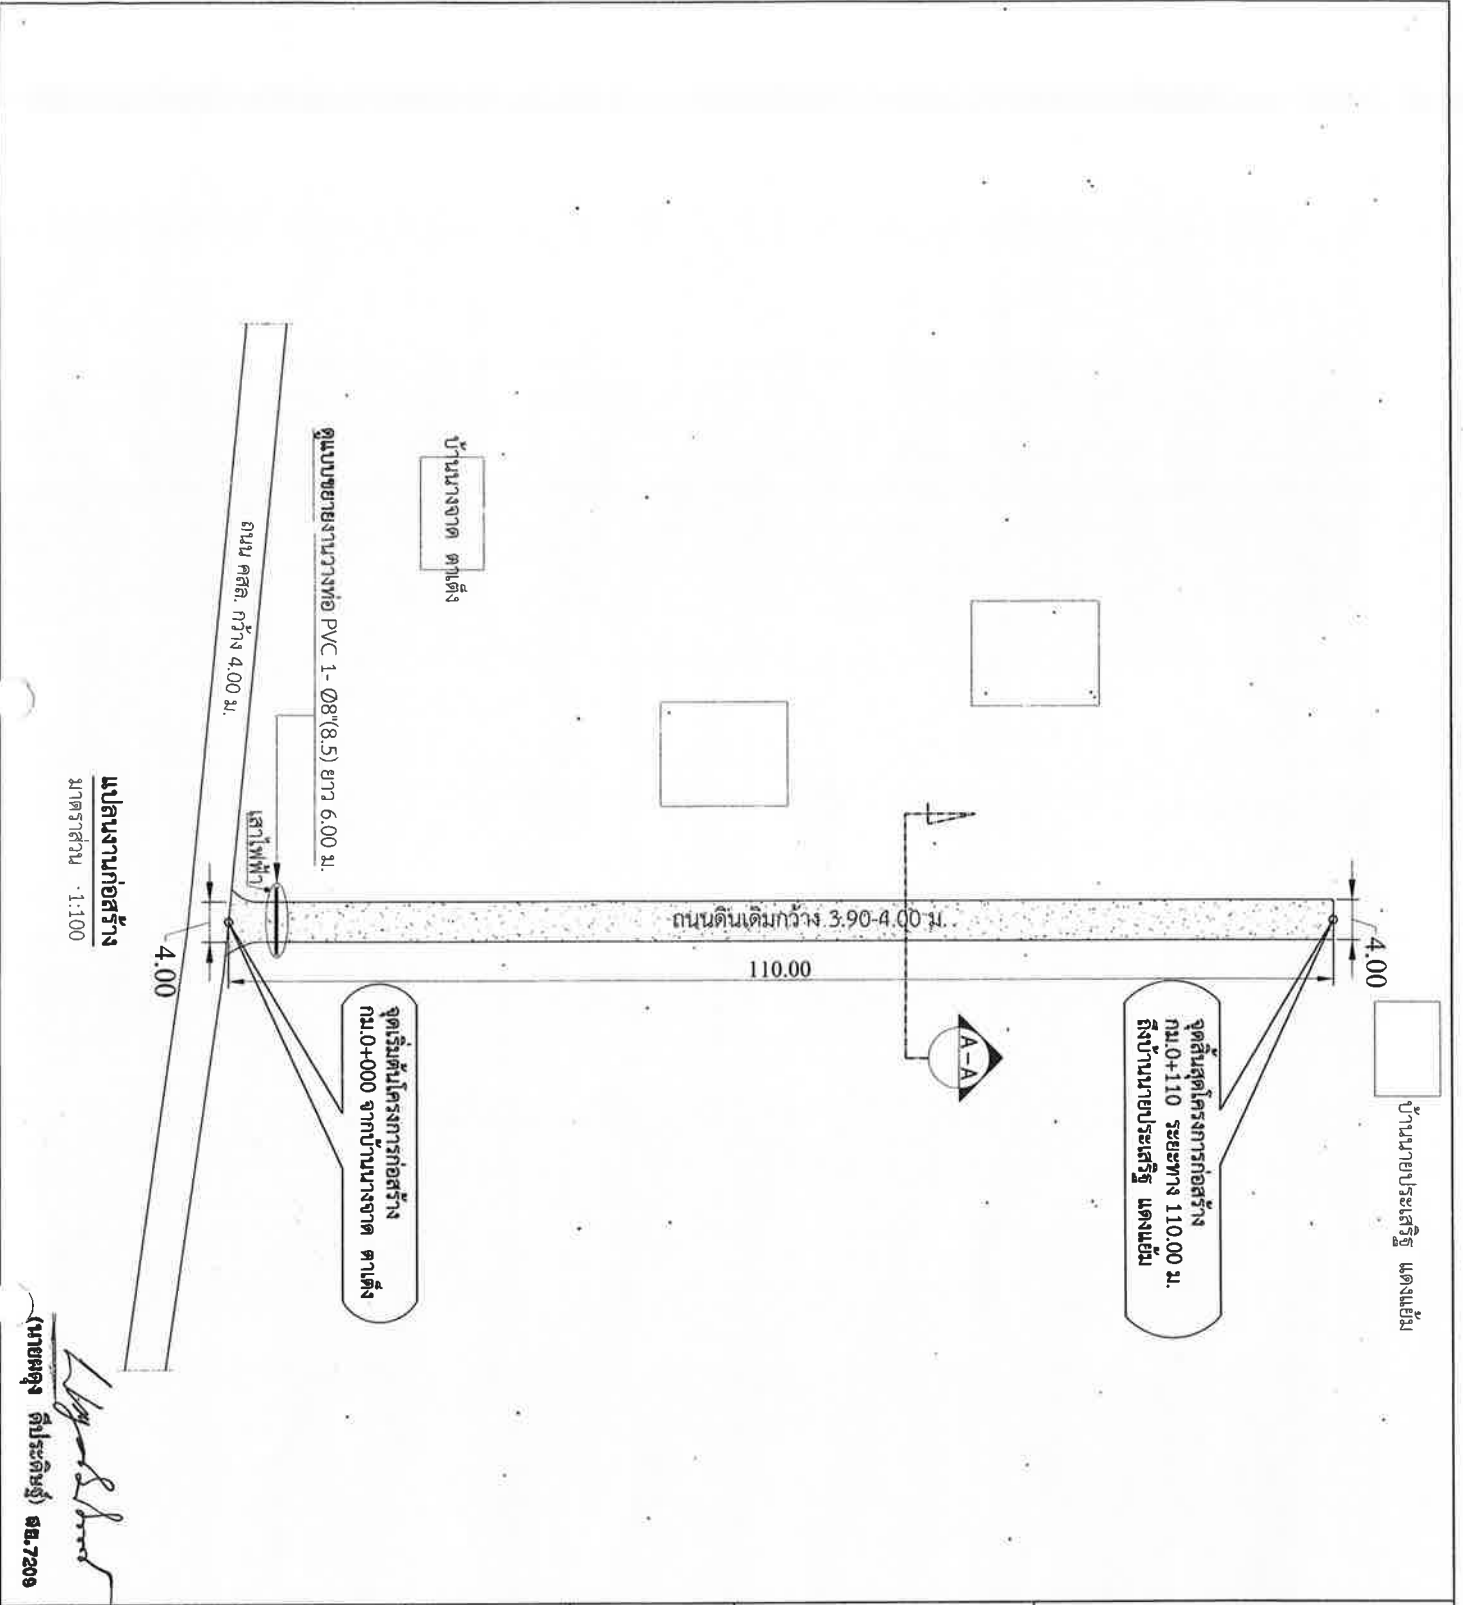

ชื่อโครงการ

โครงการงานปรับปรุงถนน
 ลงห่มคลุมถ้ายจากบ้าน
 นางจาด ตาเต็ง - ถึงบ้าน
 นายประเสริฐ แดงแย้ม หมู่ที่ 4
 ตำบล เนินทิวา
 อำเภอ โกรกพระ
 จังหวัด นครสวรรค์

เขียนแบบโครงการ

(นายวิชัย ทองแพ)
 ผู้ช่วยนายช่างโยธา

ตรวจสอบ

(นายชูศักดิ์ กลิ่นเจริญ)
 ผู้อำนวยการกองช่าง

เห็นชอบ

(นายวิรัตน์ เหล่าเขตกิจ)
 ปลัด อบต.เนินทิวา

อนุมัติ

(นายเจริญ สมรอด)
 นายก อบต.เนินทิวา

แบบแปลนเลขที่	60 / 2562
A-04	06

(นายคอง ติประสิทธิ์) ๑๘.72๐๘



ชื่อโครงการ

โครงการงานปรับปรุงถนน
ลงหินคลุกสายจากบ้าน
นางจาด ต.ตั่ง - ตำบลบ้าน
นายประเสริฐ แดงแย้ม หมู่ที่ 4
ตำบล เนินกว่า
อำเภอ ไทรพระ
จังหวัด นครสวรรค์

เขียนแบบโครงการ

(นายวินัย ทองเพา)
ผู้ช่วยนายช่างโยธา

ตรวจสอบ

(นายสุชาติ กสิมเจริญ)
ผู้อำนวยการกองช่าง

เห็นชอบ

(นายวิรัตน์ เทลาเขตกิจ)
ปลัด อบต.เนินกว่า


อนุมัติ

(นายเจริญ สมนอด)
นายก อบต.เนินกว่า


แบบแปลนเลขที่ 60 / 2562

A-05

06

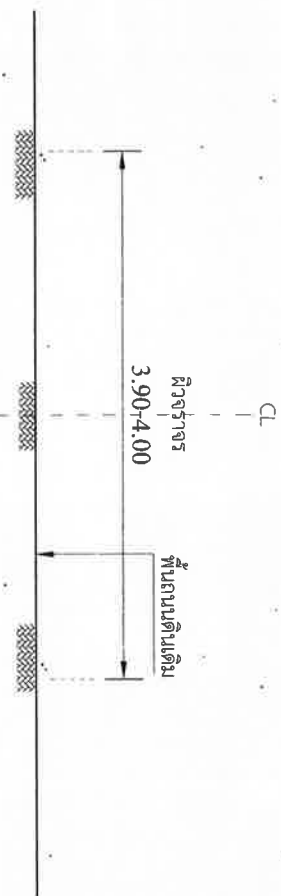

รูปตัด A - A ถนนเดิม
มาตราส่วน 1:75

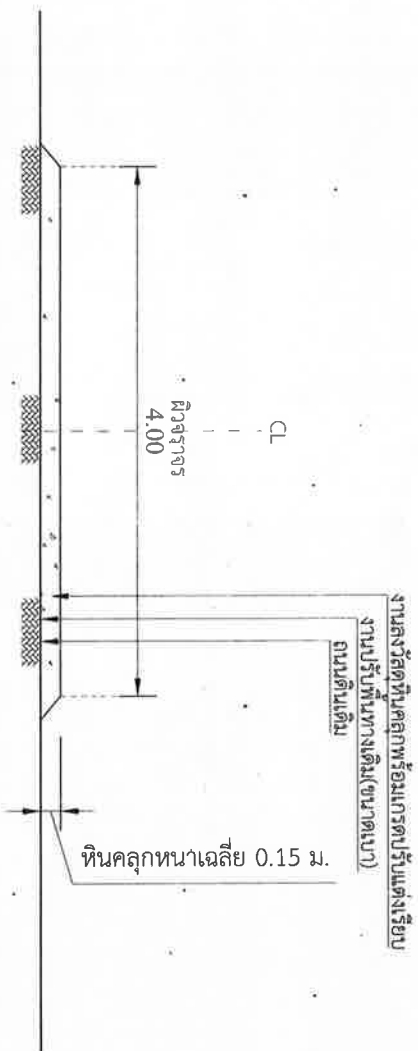


รูปตัด A - A งานเกรตปรับแต่งเรียบ
มาตราส่วน 1:75


หมายเหตุ

-หน่วยการวัดกำหนดเป็นเมตร

(นายพงษ์ สิบระลิมพ์) ๓๓.72๐9

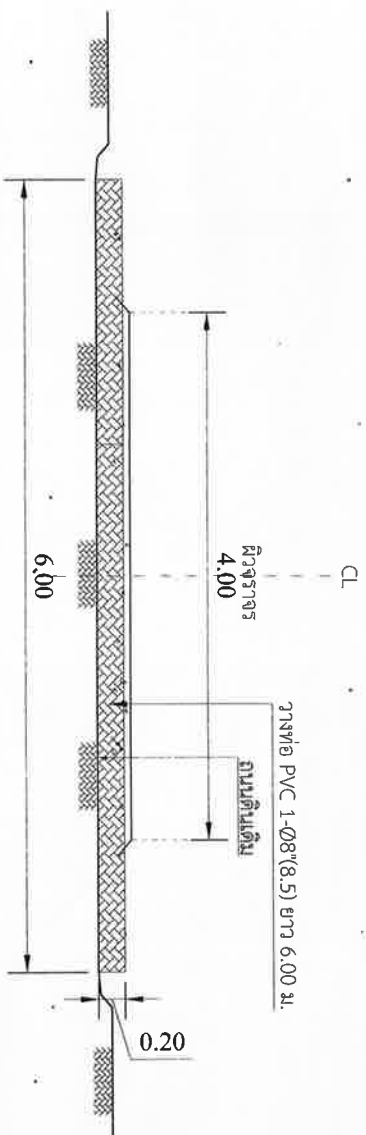

รูปตัดตามขวาง งานวางท่อ PVC Ø8" (8.5)
มาตราส่วน 1:75

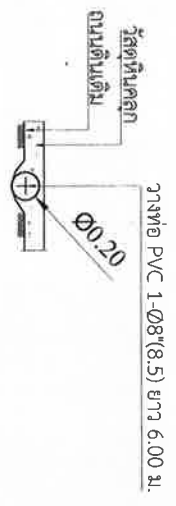

รูปตัดตามขวาง งานวางท่อ PVC Ø8" (8.5)
มาตราส่วน 1:75

ชื่อโครงการ

โครงการงานปรับปรุงถนน
ลงหินแตกจากสถานี
นางจาด ตาตั้ง - ถึงบ้าน
นายประเสริฐ แดงแย้ม หมู่ที่ 4
ตำบล ไหมนกวาว
อำเภอ ไกรภพระ
จังหวัด นครสวรรค์

เขียนแบบโครงการ

(นายวินัย ทองแพ)
ผู้ช่วยนายช่างโยธา

ตรวจสอบ

(นายสุศักดิ์ กลิ่นเจริญ)
ผู้อำนวยการกองช่าง

เห็นชอบ

(นายวิรัตน์ เหลืองเขตกิจ)
ปลัด อบต. ไหมนกวาว

อนุมัติ

(นายเจริญ สมรอด)
นายก อบต. ไหมนกวาว

แบบแปลนเลขที่ 60 / 2562

A-06 06

หมายเหตุ

-หน้าวิชาการวัดกำหนดเป็นเมตร

(นายผดุง ศิประศิษฐ์) ๑๘.7.2๐๑๙