




โครงการก่อสร้างถนนพูนดินพร้อมมูลอุกรังบดอัดแน่น สายบ้านนางศรีจันทร์ พิษะคำ
หมู่ที่ 5 ต.วังข่อย อ.ไพศาลี จ.นครสวรรค์

กองช่าง
องค์การบริหารส่วนตำบลวังข่อย

โครงการก่อสร้างถนนพูนดินพร้อมลงลูกรังบดอัดแน่น สายบ้านนางศรีจันทร์ พิละคำ หมู่ที่ 5 ต.วังซ้อย อ.ไพศาลี จ.นครสวรรค์

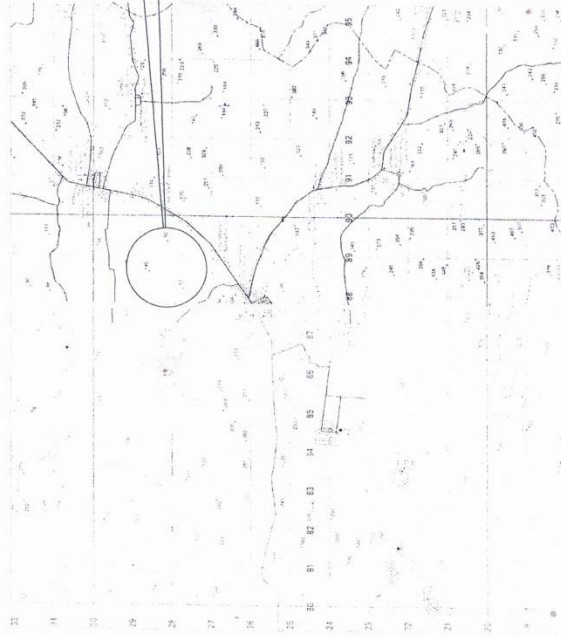

แผนที่สังเขป


มาตราส่วน 1:500






	อบต.วังซ้อย
ชื่อโครงการ โครงการก่อสร้างถนนพูนดินพร้อมลงลูกรังบดอัดแน่น สายบ้านนางศรีจันทร์ พิละคำ หมู่ที่ 5 ต.วังซ้อย อ.ไพศาลี จ.นครสวรรค์	
เขียนแบบ (นายศักดิ์พงษ์ ปรากฏผล) นายช่างเขียนแบบ	
ตรวจ (นายศักดิ์พงษ์ ปรากฏผล) นายช่างเขียนแบบ วิศวกรควบคุมงาน ผู้ชำนาญการก่อสร้าง	
แก้ไข (นายอนุชานนท์ อิ่มศิริวิมลฉัตร) ปลัดองค์การบริหารส่วนตำบล	
อนุมัติ (นายอนุชานนท์ อิ่มศิริวิมลฉัตร) นายกองค์การบริหารส่วนตำบลวังซ้อย	
แบบแสดง แบบที่ส่งจบ	
สถานที่ก่อสร้าง หมู่ที่ 5 ต.วังซ้อย อ.ไพศาลี จ.นครสวรรค์	
จำนวนแผ่น แผ่นที่	

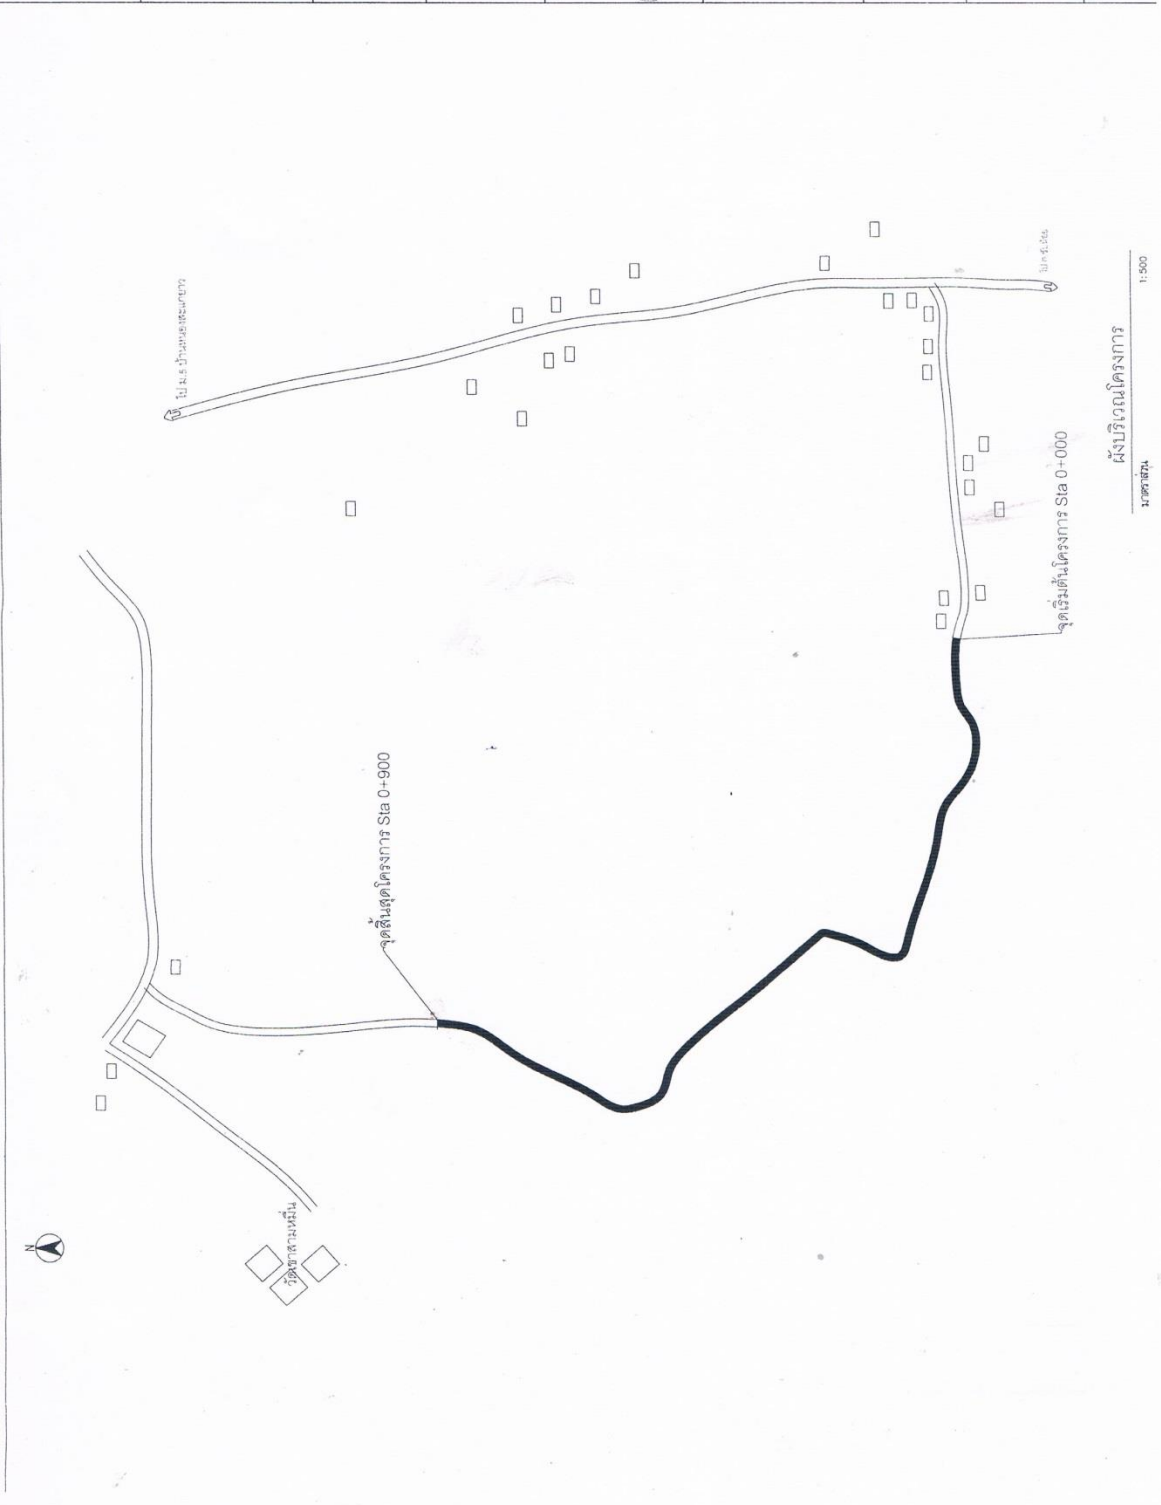


อบต.วังข่อย



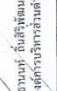

	อบต.วังข่อย
จำนวนแบบ	แบบที่

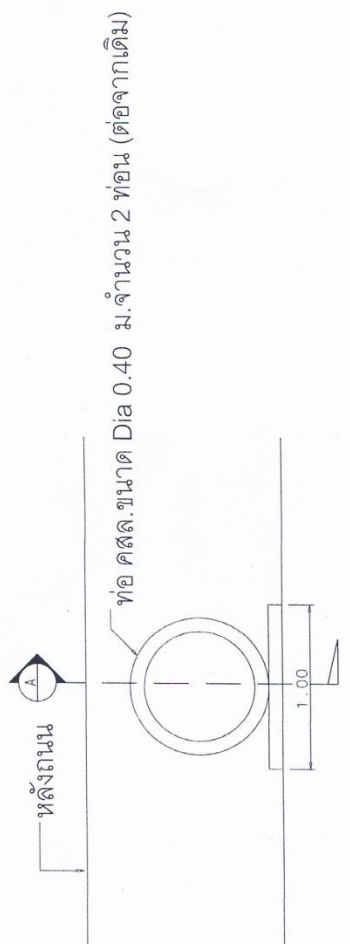


ท่อ คสล. ขนาด Dia 0.40 ม. จำนวน 2 ท่อน (ต่อจากเดิม)

ขยายงานวางท่อ

มาตราส่วน 1:50

ท่อ คสล. ขนาด Dia 0.40 ม. จำนวน 2 ท่อน (ต่อจากเดิม)

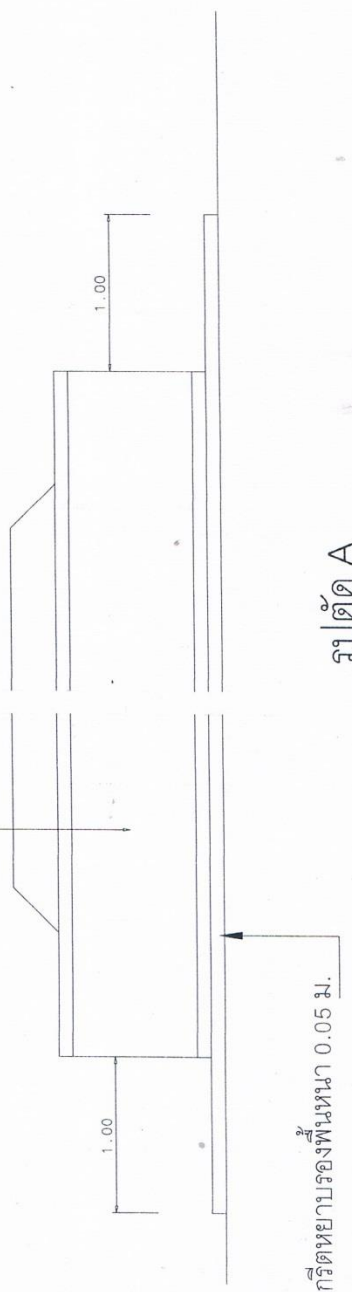

คอนกรีตหยาบรองพื้นหนา 0.05 ม.

รูปตัด A

มาตราส่วน 1:50



อบต.วังข่อย
















จำนวนแผ่น

แผ่นที่

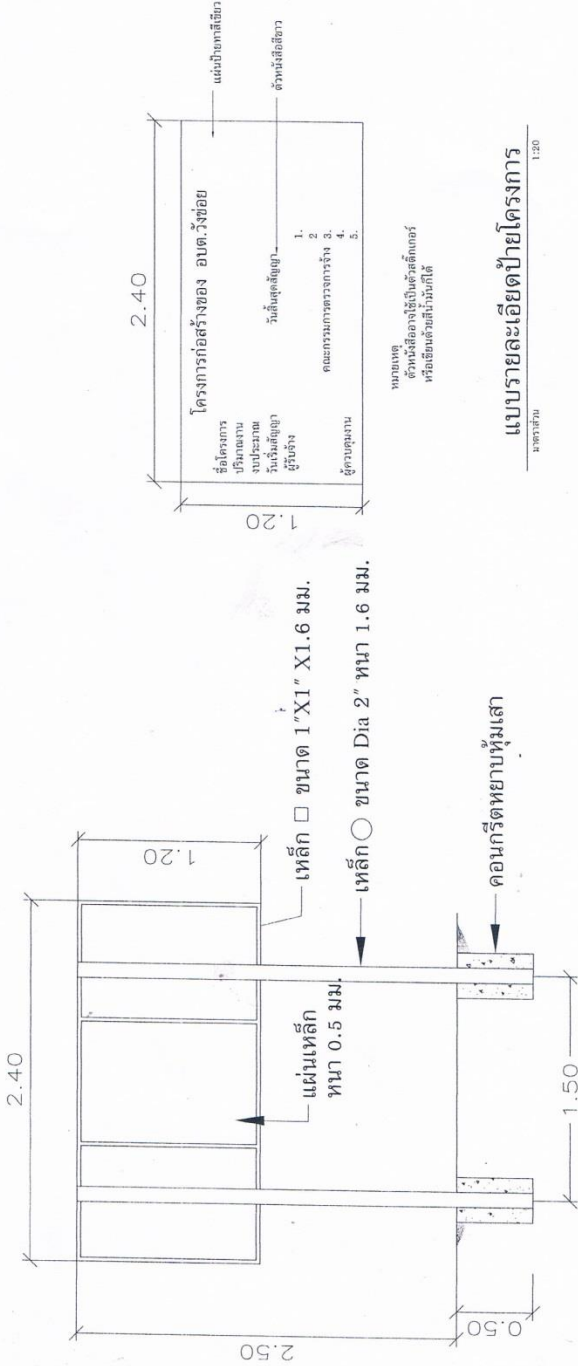


มาตรฐาน

1:20



ประกาศองค์การบริหารส่วนตำบลวังข่อย
เรื่อง ประชาสัมพันธ์การเปิดเผยราคากลางและการคำนวณราคากลาง

.....
ด้วยองค์การบริหารส่วนตำบลวังข่อย มีความประสงค์ในการจ้างก่อสร้างโดยวิธีเฉพาะเจาะจง ตาม
ข้อบัญญัติองค์การบริหารส่วนตำบล งบประมาณรายจ่ายประจำปีงบประมาณ พ.ศ.๒๕๖๔ จำนวน ๒ โครงการ
รายละเอียดดังนี้

๑. โครงการก่อสร้างถนน คสล. สายบ้านนายงาม หมู่ทอง หมู่ที่ ๑ ตำบลวังข่อย อำเภอไพศาลี
จังหวัดนครสวรรค์ ราคากลางในการจัดจ้างครั้งนี้ จำนวน ๒๔๒,๐๐๐.๐๐ บาท (-สองแสนสี่หมื่นสองพันบาทถ้วน-)
ระยะเวลาดำเนินการ ๖๐ วัน

๒. โครงการก่อสร้างถนนพูนดินพร้อมลงลูกรังบดอัดแน่นสายบ้านนางศรีจันทร์ พิละคำ หมู่ที่ ๕
ตำบลวังข่อย อำเภอไพศาลี จังหวัดนครสวรรค์ ราคากลางในการจัดจ้างครั้งนี้ จำนวน ๒๐๖,๐๐๐.๐๐ บาท
(-สองแสนหกพันบาทถ้วน-) ระยะเวลาดำเนินการ ๔๕ วัน

จึงประกาศมาเพื่อทราบโดยทั่วกัน

ประกาศ ณ วันที่ ๒๒ เดือน มกราคม พ.ศ. ๒๕๖๔

(นายประจวบ หลงทอง)
นายกองค์การบริหารส่วนตำบลวังข่อย

ตารางแสดงวงเงินงบประมาณที่ได้รับจัดสรรและราคากลางในงานจ้างก่อสร้าง

๑. ชื่อโครงการ โครงการก่อสร้างถนนพูนดินพร้อมลงลูกรังบดอัดแน่นสายบ้านนางศรีจันทร์ พิละคำ หมู่ที่ ๕ ตำบลวังข่อย อำเภอไพศาลี จังหวัดนครสวรรค์

๒. หน่วยงานเจ้าของโครงการ องค์การบริหารส่วนตำบลวังข่อย อำเภอไพศาลี จังหวัดนครสวรรค์

๓. วงเงินงบประมาณที่ได้รับจัดสรร ๒๐๖,๐๐๐.-บาท (-สองแสนหกพันบาทถ้วน-)

๔. ลักษณะงาน โครงการ โครงการก่อสร้างถนนพูนดินพร้อมลงลูกรังบดอัดแน่นสายบ้านนางศรีจันทร์ พิละคำ หมู่ที่ ๕ ตำบลวังข่อย อำเภอไพศาลี จังหวัดนครสวรรค์

โดยทำการก่อสร้างถนนพูนดินสภาพเดิมเป็นทางเดินราบ ก่อสร้างถนนพูนดินให้ได้ขนาดกว้าง ๔ เมตร ยาว ๙๐๐ เมตร หนา ๐.๓๕ เมตร ใช้ปริมาตรดินถม จำนวน ๑,๒๖๐ ลูกบาศก์เมตร เกลี่ยแต่งเรียบร้อย พร้อมลงลูกรังหนาเฉลี่ย ๐.๑๕ เมตร ใช้ปริมาตรลูกรัง จำนวน ๕๔๐ ลูกบาศก์เมตร พร้อมเกรดด้วยรถเกรด (Motor Grade) และบดอัดแน่น วางท่อระบายน้ำ คสล.ต่อจากเดิม ขนาดเส้นผ่าศูนย์กลาง ๐.๔๐ x ๑ เมตร จำนวน ๓ แห่งๆละ ๒ ท่อน รวมใช้ท่อจำนวน ๖ ท่อน ยานูนแนวรอยต่อกลบดินหลังท่อเกลี่ยแต่งเรียบร้อยรายละเอียดตามแบบและบัญชีประมาณการขององค์การบริหารส่วนตำบลวังข่อย พร้อมติดตั้งป้ายโครงการตามแบบขององค์การบริหารส่วนตำบลวังข่อย จำนวน ๑ ป้าย เป็นไปตามแผนพัฒนาท้องถิ่น (พ.ศ.๒๕๖๑ - ๒๕๖๕) เพิ่มเติม ครั้งที่ ๒ พ.ศ.๒๕๖๓ ปี ๒๕๖๔ หน้าที่ ๑๘ ลำดับที่ ๑๑, เป็นไปตามพระราชบัญญัติสภาตำบลและองค์การบริหารส่วนตำบล พ.ศ.๒๕๓๗ แก้ไขเพิ่มเติมถึง (ฉบับที่ ๖) พ.ศ.๒๕๕๒ มาตรา ๖๗ (๑)

๕. ราคากลางคำนวณ ณ วันที่ ๑๙ มกราคม ๒๕๖๔

เป็นเงิน ๒๐๖,๐๐๐.-บาท (-สองแสนหกพันบาทถ้วน-)

ระยะเวลาดำเนินการ ๔๕ วัน

๖. บัญชีประมาณการราคากลาง

๕.๑ แบบแสดงรายการปริมาณและราคา (แบบ ปร.๔)	จำนวน ๑ ฉบับ
๕.๒ แบบสรุปค่าก่อสร้าง (แบบ ปร.๕)	จำนวน ๑ ฉบับ
๕.๓ แบบรูป, รายละเอียด	จำนวน ๖ ฉบับ

๗. รายชื่อคณะกรรมการกำหนดราคากลาง

คณะกรรมการกำหนดราคากลาง		
๖.๑ นายกิตติพงษ์ ปรากฏทอง	ตำแหน่ง นายช่างโยธาชำนาญงาน รักษาราชการแทน ผู้อำนวยการกองช่าง	ประธานกรรมการ
๖.๒ นางรัตติยา ตาเวียน	ตำแหน่ง รองปลัดองค์การบริหารส่วนตำบล	กรรมการ
๖.๓ นายกฤษณะ คำสนธิ	ตำแหน่ง นักวิเคราะห์นโยบายและแผนชำนาญการ	กรรมการ

สรุปบัญชีกำหนดราคากลาง

โครงการก่อสร้างถนนพูนดินพร้อมลงลูกรังบดอัดแน่น สายบ้านนางศรีจันทร์ พิเศษคำ หมู่ที่ 5 ต.วังข่อย

สถานที่ก่อสร้าง

ถนนสายบ้านนางศรีจันทร์ พิเศษคำ หมู่ที่ 5

ฝ่าย/งาน

กองช่าง

ประมาณการโดย

นายกิตติพงษ์ ปรากฏทอง

สำนักงาน

องค์การบริหารส่วนตำบลวังข่อย

ประมาณราคาเมื่อวันที่

19

มกราคม

2564

ระยะเวลาดำเนินการ

45

วัน

โดยทำการก่อสร้างถนนพูนดินสภาพเดิมเป็นทางเดินราบ ก่อสร้างถนนพูนดินให้ได้ขนาดกว้าง 4 เมตร ยาว 900 เมตร

หนา 0.35 เมตร ใช้ปริมาตรดินถมจำนวน 1,260 ลูกบาศก์เมตร เกลี่ยแต่งเรียบร้อยละ 10 หรือลงลูกรังหนาเฉลี่ย 0.15 เมตร

ใช้ปริมาตรลูกรัง จำนวน 540 ลูกบาศก์เมตร พร้อมเกรดด้วยรถเกรด (Motor Grade) และบดอัดแน่น วางท่อระบายน้ำ กสล.

ต่อจากเดิม ขนาด \varnothing 0.40 x 1 เมตร จำนวน 3 แห่ง ๆ ละ 2 ท่อน รวมใช้ท่อ จำนวน 6 ท่อน ยาปูนแนวรอยต่อกลบดินหลังท่อเกลี่ย

แต่งเรียบร้อยละ 10 รายละเอียดตามแบบและประมาณการขององค์การบริหารส่วนตำบลวังข่อย

คิดตั้งปีโครงการตามแบบขององค์การบริหารส่วนตำบลวังข่อย จำนวน 1 ปี

ลำดับที่	รายการ	ค่าวัสดุและค่าแรงงาน	Factor F	รวมค่าก่อสร้าง	หมายเหตุ
1	งานลงดินพร้อมเกลี่ยเรียบ	69,300.00	1.3607	94,296.51	
2	งานลงลูกรังพร้อมบดอัดแน่น	75,286.80	1.3607	102,442.75	
3	งานวางท่อระบายน้ำ	6,092.50	1.3607	8,290.06	
4	ปียโครงการ	3,000.00		3,000.00	
สรุป	รวมค่าก่อสร้างเป็นเงินทั้งสิ้นประมาณ			208,029.32	
	คิดราคาประเมินเพียง (สองแสนหกพันบาทถ้วน)			206,000.00	

(ลงชื่อ).....ประธานกรรมการ

(นายกิตติพงษ์ ปรากฏทอง)

นายช่างโยธาชำนาญงาน รักษาราชการแทน

ผู้อำนวยการกองช่าง

(ลงชื่อ).....กรรมการ

(นายฤกษ์ณะ คำสนิท)

นักวิเคราะห์นโยบายและแผนชำนาญการ

(ลงชื่อ).....กรรมการ

(นางรัตติยา ตาเวียน)

รองปลัดองค์การบริหารส่วนตำบล

 อนุมัติ ไม่อนุมัติเพราะ.....

(ลงชื่อ).....

(นายประจวบ หลงทอง)

นายกองค์การบริหารส่วนตำบลวังข่อย





ลำดับที่	รายการ	จำนวน	หน่วย	ราคาวัสดุ		ค่าแรงงาน		รวมค่าวัสดุ และค่าแรงงาน	หมายเหตุ
				ราคา/หน่วย	จำนวนเงิน	ราคา/หน่วย	จำนวนเงิน		
1	งานลงดินพร้อมเกลี่ยเรียบ	1,260.00	ลบ.ม.	55.00	69,300.00	-	-	69,300.00	
2	งานลงลูกรังพร้อมบดอัดแน่น	540.00	ลบ.ม.	87.00	46,980.00	52.42	28,306.80	75,286.80	
3	งานวางท่อระบายน้ำ								
	3.1 ท่อ กว.ล. ขนาด Dia 0.40 x 1 เมตร	6.00	ท่อน	750.00	4,500.00	100.00	600.00	5,100.00	
	3.2 ทรายหยาบ	1.00	ลบ.ม.	374.00	374.00	-	-	374.00	
	3.3 ปูนซีเมนต์ผสม	1.00	ถุง	122.00	122.00	-	-	122.00	
	3.4 คอนกรีตผสมเสร็จ	0.30	ลบ.ม.	1,655.00	496.50	-	-	496.50	
	รวมงานวางท่อระบายน้ำ							6,092.50	

(ลงชื่อ).....ประธานกรรมการ

(ลงชื่อ).....กรรมการ

(นายกิตติพงษ์ ปรากฏทอง)

(นางรัตติยา ตาเวียน)

นายกัษฎา ใจงามาน รักษาการแทน
ผู้อำนวยการกองช่าง

รองปลัดองค์การบริหารส่วนตำบล

(ลงชื่อ).....กรรมการ

(นายกฤษณะ คำสีนิท)

นักวิเคราะห์นโยบายและแผนชำนาญการ