

โครงการก่อสร้างขององค์การบริหารส่วนตำบลวังเมือง

โครงการก่อสร้างถนนคอนกรีตเสริมเหล็ก สายทางเข้าหมู่บ้าน หมู่ที่ 6

ขนาดผิวจราจรกว้าง 6.00 เมตร ยาว 120.00 เมตร หน้า 0.15 เมตร

ปริมาตรคอนกรีตไม่น้อยกว่า 108.00 ลบ.ม. หรือมีพื้นที่ไม่น้อยกว่า 720.00 ตารางเมตร

ไหล่ทางหินคลุกกว้างเฉลี่ยข้างละ 0.50 เมตร ยาว 120.00 เมตร หน้า 0.15 เมตร

ปริมาตรหินคลุกไม่น้อยกว่า 19.20.00 ลบ.ม.

พร้อมติดตั้งป้ายประชาสัมพันธ์โครงการ จำนวน 1 ป้าย

รายละเอียดปริมาณงานตามแบบแปลนที่องค์การบริหารส่วนตำบลวังเมืองกำหนด

กองช่าง

องค์การบริหารส่วนตำบลวังเมือง



องค์การบริหารส่วนตำบลวังเมือง

โครงการก่อสร้างถนนคอนกรีตเสริมเหล็ก
สายทางเข้าหมู่บ้าน หมู่ที่ 6

โครงการ: สถานที่ดำเนินการ

นายเกรก เอกอุสุดี
(นายกเทศมนตรีตำบลวังเมือง)

สำรวจออกแบบ: นายช่างโยธาชำนาญงาน

วันที่: ๑๖/๑๒/๖๕
ชื่อ: ธีระศักดิ์ ธีระศักดิ์
ตำแหน่ง: ผู้อำนวยการกองช่าง

วันที่: ๑๖/๑๒/๖๕
ชื่อ: ธีระศักดิ์ ธีระศักดิ์
ตำแหน่ง: ผู้อำนวยการกองช่าง

(นายกเทศมนตรีตำบลวังเมือง)

อนุมัติ: นายอภิชาติ นานอก อบต.วังเมือง

แบบแสดง

รายละเอียดโครงการ



องค์การบริหารส่วนตำบลวังเมือง


โครงการ สถานที่ดำเนินการ

๐๖๖

(นายภรต เอกอุสิน)

สำรวจออกแบบ นายช่างโยธาชำนาญงาน

(Signature)
(นายเกษม พักพันธ์)

รองปลัด อบต. วังเมือง
ผู้อำนวยการโครงการ

(Signature)


(นางสาวปรีชา จันทร์ทรัพย์)

อนุมัติ ปลัด อบต. วังเมือง

แบบแสดง

แนบที่ส่งมอบ

แผ่นที่ 2/5

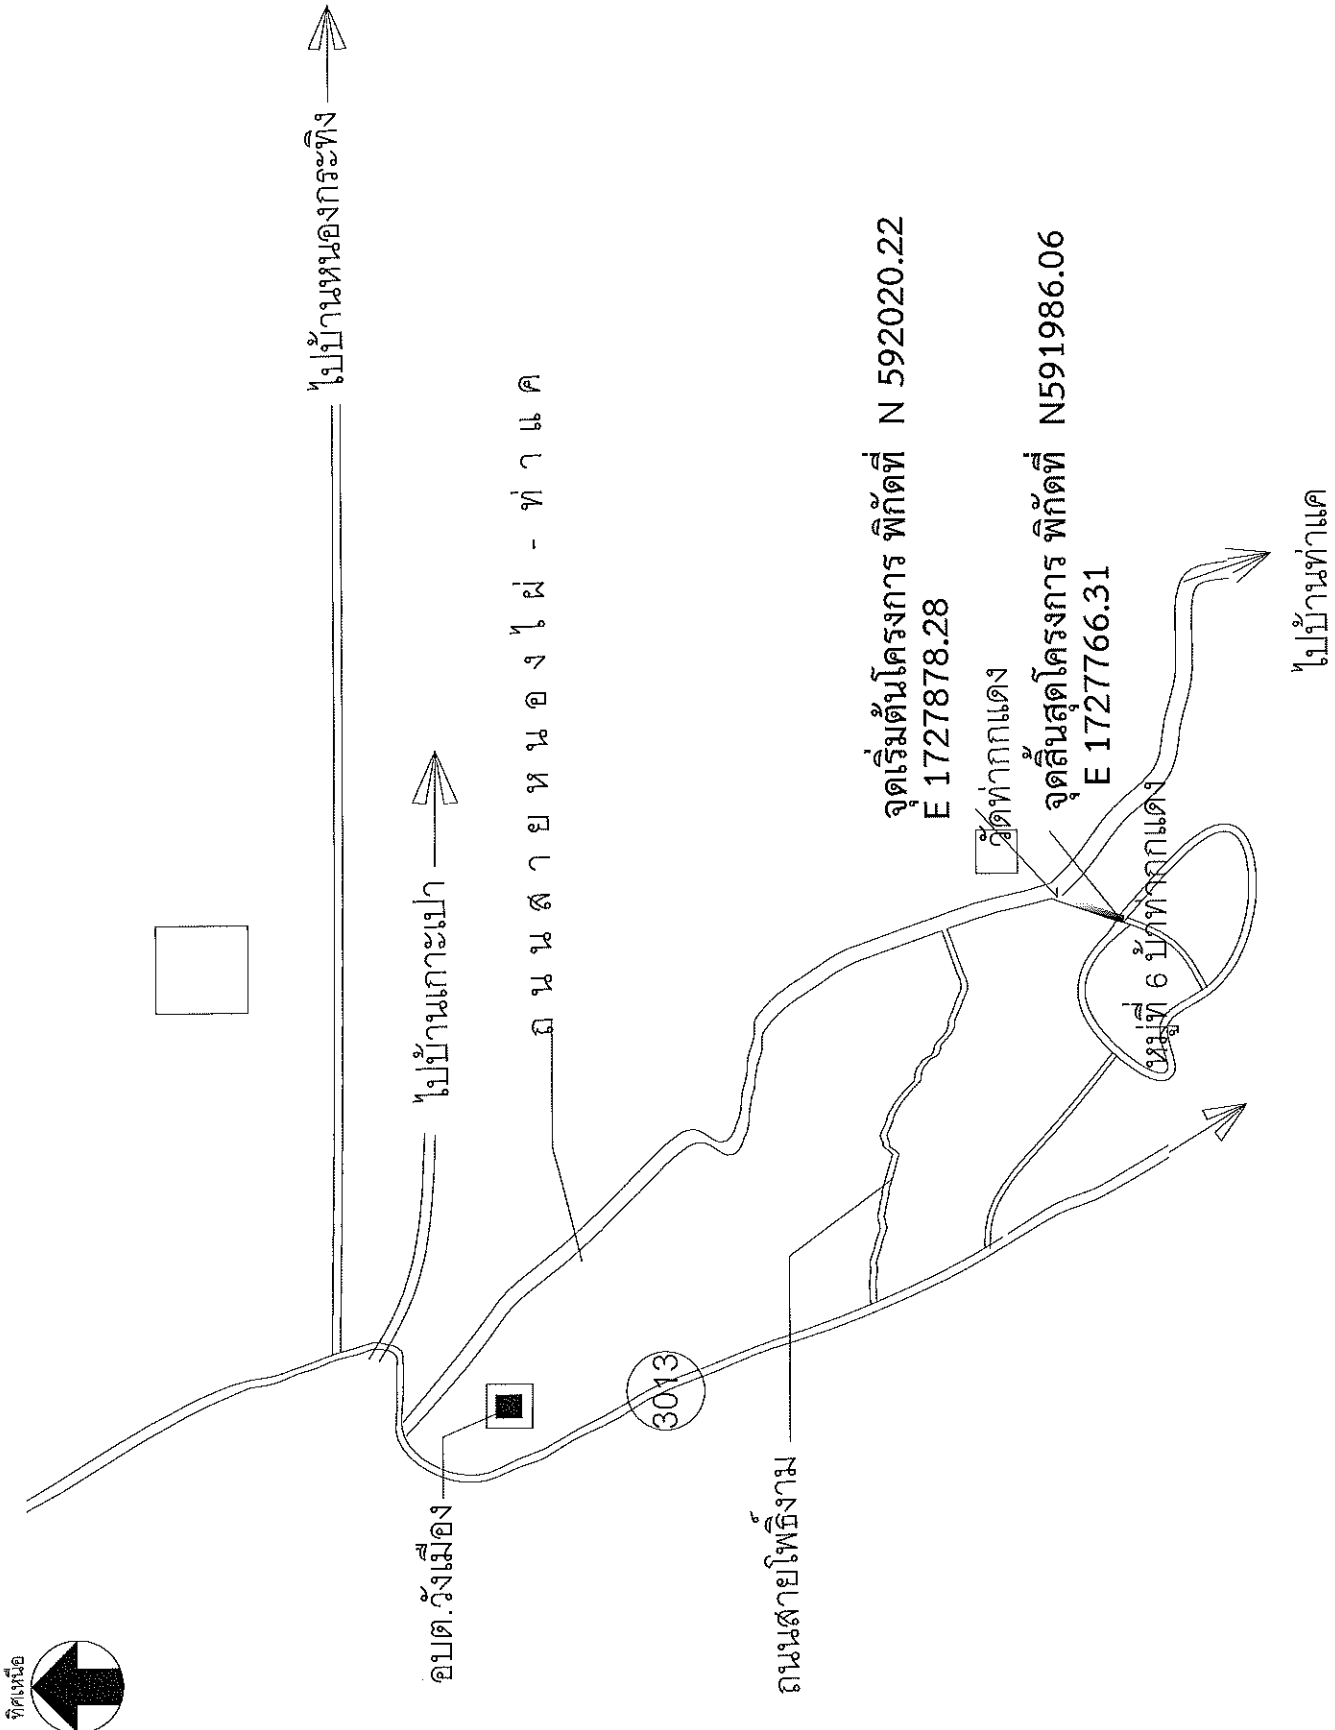

ทิศเหนือ

อบต.วังเมือง

ถนนสายโพธิ์งาม

หมู่ที่ 6 บ้านท่ากกแดง

ไปบ้านท่าแค















แบบแปลน

รูปตัดโครงสร้างถนน ค.ส.ล.

แผ่นที่ 4/5

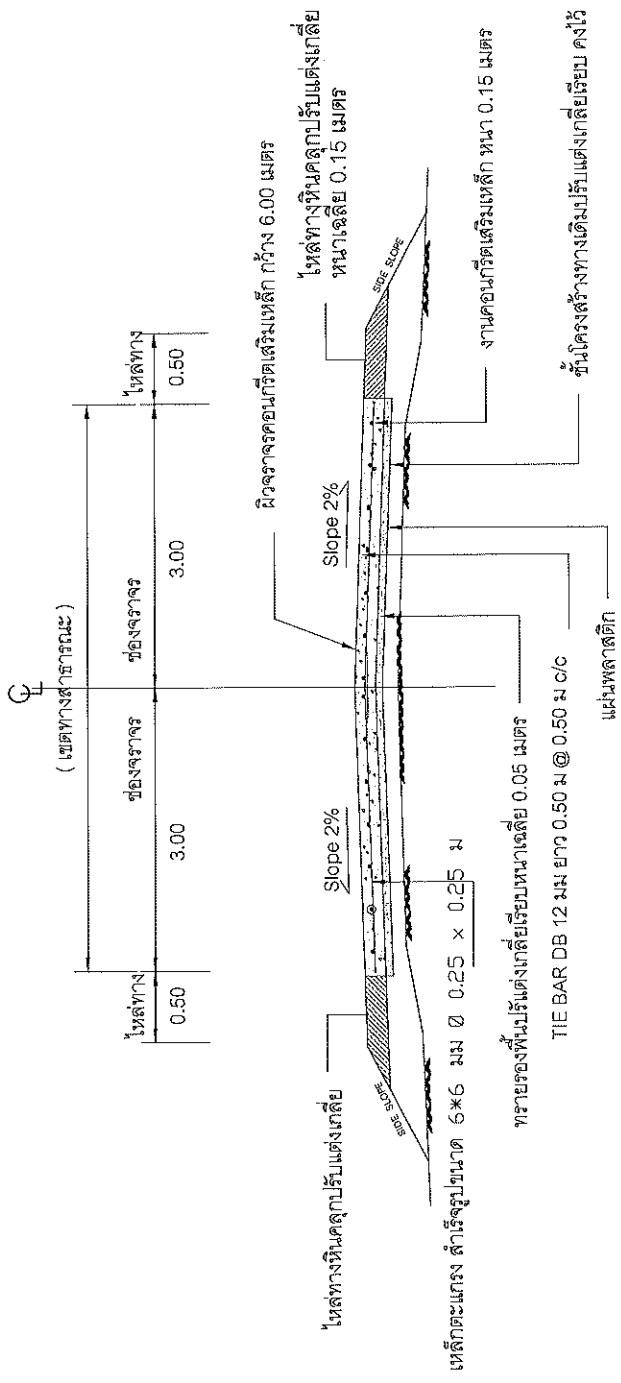

รูปตัดโครงสร้างถนน ค.ส.ล.
Scale 1 : 50

โครงการ ก่อสร้างถนนคอนกรีตเสริมเหล็กภายในหมู่บ้าน

บัญชีปริมาณงาน			
ลำดับที่	รายการ	หน่วย	ปริมาณงาน
1	งานผิวจราจร ค.ส.ล. กว้าง 6.00 เมตร หนา 0.15 เมตร	เมตร	120.00
2	งานไหล่ทางลูกรังปรับแต่งเกลี่ยเรียบ กว้างเฉลี่ย 0.50 เมตร หนาเฉลี่ย 0.15 เมตร 2 ฝั่ง	เมตร	120.00
3	งานติดตั้งป้ายโครงการ	ป้าย	1

หมายเหตุ 1. งานผิวจราจรคอนกรีตให้ใช้คอนกรีต ที่สั่งกักส่งจัดประสิทธิ์ของแม่ด้วยอย่างคอนกรีตคุณภาพดี 15x15x15 ซม. ที่อายุ 28 วัน แต่สามารถตรวจรับงาน เมื่อนำแม่แบบวางสายคอนกรีตดังกล่าว ที่อายุ 7 วัน ไม่ทำการทดสอบและสามารถรับน้ำหนักได้ไม่น้อยกว่า ร้อยละ 90 % ของกำลังคอนกรีต ที่อายุ 28 วัน และสามารถใช้งานได้




องค์การบริหารส่วนตำบลวังเมือง












แบบแสดง

แบบแปลนโครงการ

แผ่นที่

5/5

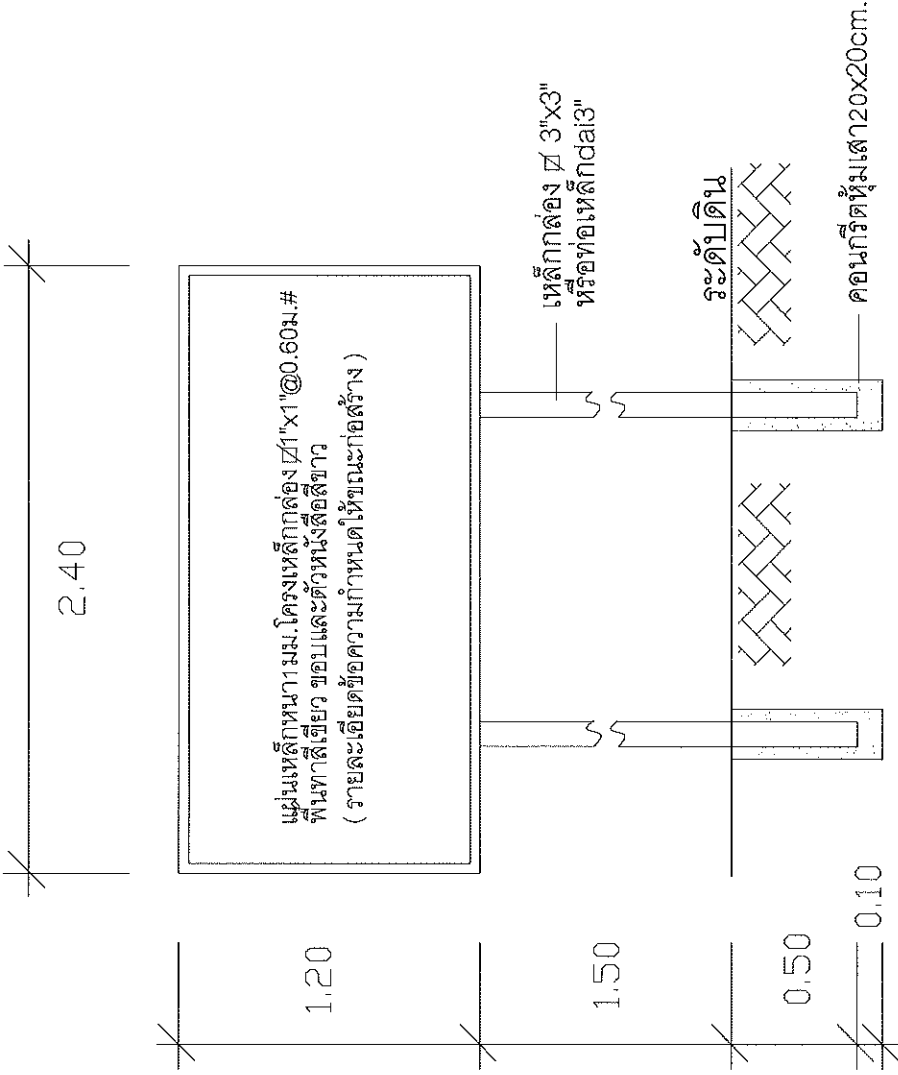

ป้ายโครงการ

ไม่แสดงมาตราส่วน